

ZMĚNA Č. 2 ÚP OSTROVEC

Legenda:


VYMEZUJÍCÍ HRANICE



HRANICE ZASTAVITELNÝCH PLOCH



VYMEZENÍ ZASTAVITELNÝCH PLOCH

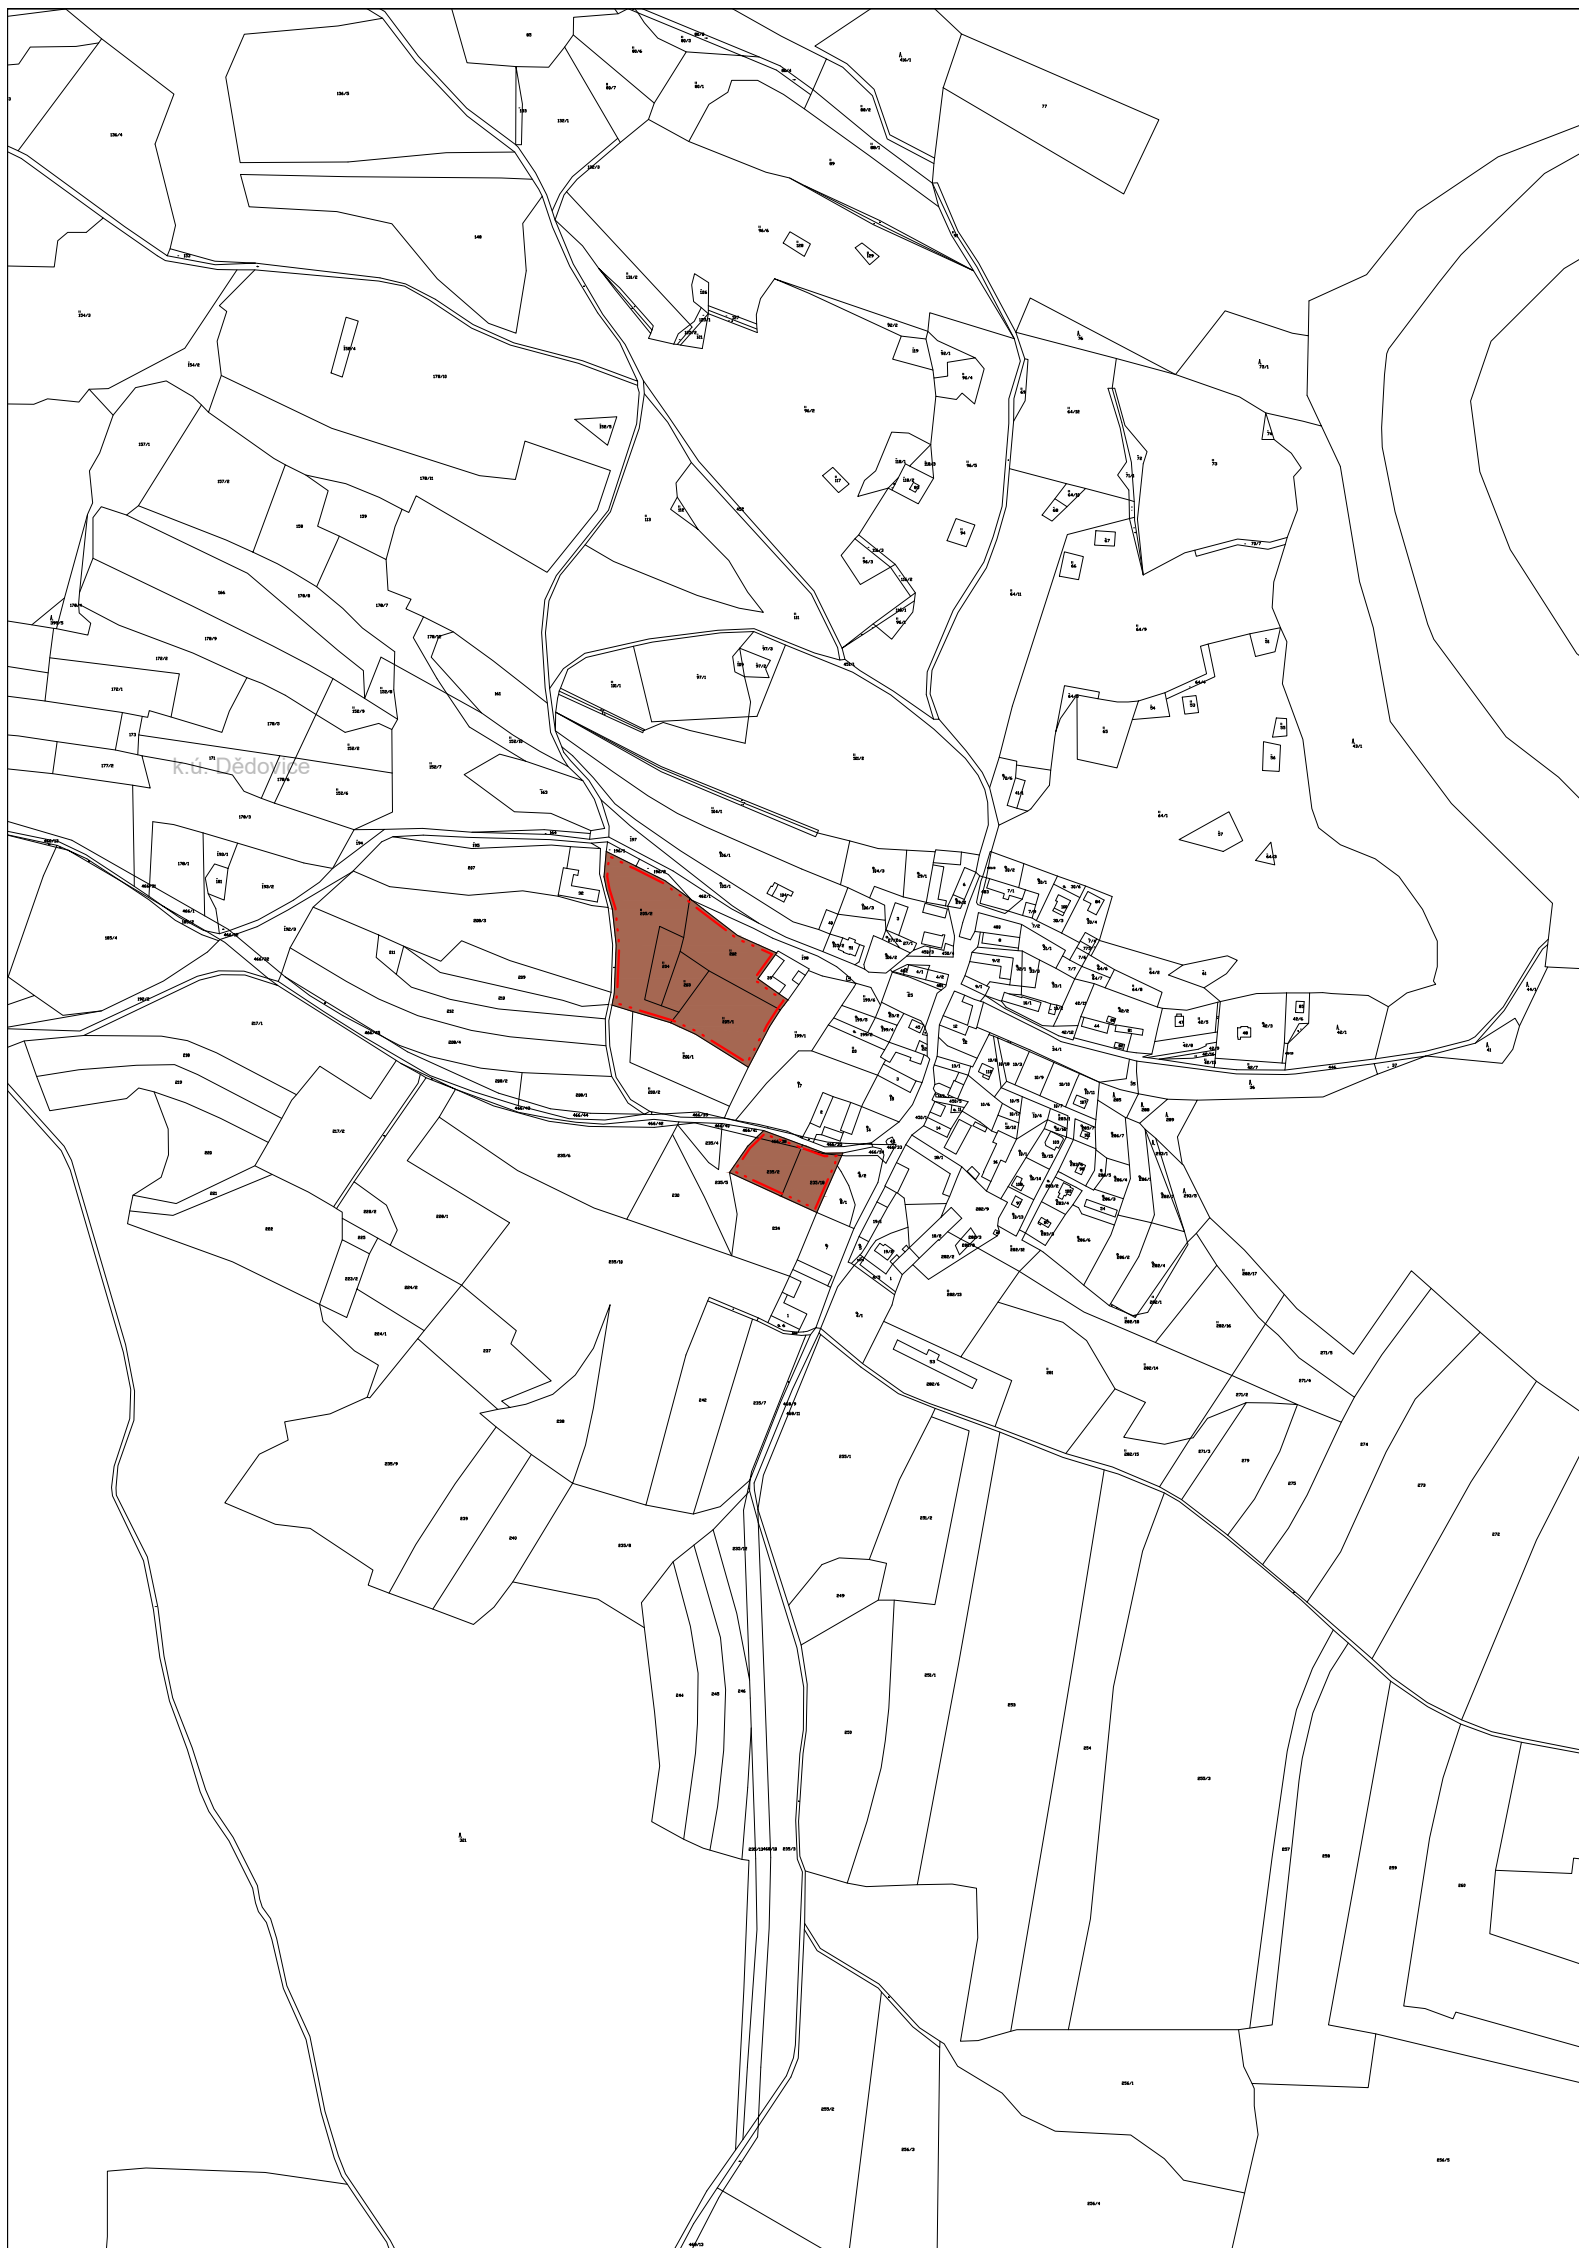

ZMĚNA Č. 2 ÚP OSTROVEC

ČÁST: VÝROK

VÝKRES ZÁKLADNÍHO ČLENĚNÍ

PROJEKTOVÝ ATELIÉR AD s.r.o.
ING. ARCH. JAROSLAV DANĚK



RAZÍTKA A PODPISY:

HUSOVA 4, Č. BUDĚJOVICE, 370 01, TEL. 387 312 514, 605 277 998
www.atelierad.cz, atelierad@atelierad.cz, IČ 25194771, DIČ CZ25194771

ZPRACOVATEL: ING. ARCH. JAROSLAV DANĚK

KRESLIL: ING. JANA REMEŇOVÁ

ČÍSLO ZAKÁZKY: 26_2021

ČÍSLO VÝKRESU:

ČÍSLO PARÉ:

DATUM: SRPEN 2021

1b

1

MĚŘÍTKO: 1 : 5 000

ZÁZNAM O ÚČINNOSTI

DATUM NABYTÍ ÚČINNOSTI ÚP

POŘIZOVATEL

OBCENÍ ÚŘAD OSTROVEC

ING. JINDŘIŠKA KUPCOVÁ

Oprávněná úřední osoba pořizovatele

RAZÍTKO A PODPIS:

SPRÁVNÍ ORGÁN, KTERÝ ZMĚNU ÚP VYDAL

ZASTUPITELSTVO OBCE OSTROVEC

RAZÍTKO A PODPIS:

