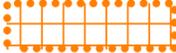


ZMĚNA Č. 2 ÚP OSTROVEC


Legenda:

VYMEZUJÍCÍ HRANICE

-  HRANICE ZASTAVITELNÝCH PLOCH
-  ÚZEMNÍ STUDIE - NÁVRH - ZRUŠENÉ
-  RUŠENÉ JEVY

PLOCHY S ROZDÍLNÝM ZPŮSOBEM VYUŽITÍ

- | | | |
|---|---|----------------------------|
| STABILIZOVANÉ PLOCHY | PLOCHY ZMĚN | |
|  |  | PLOCHY BYDLENÍ |
| |  | PLOCHY VÝROBY A SKLADOVÁNÍ |

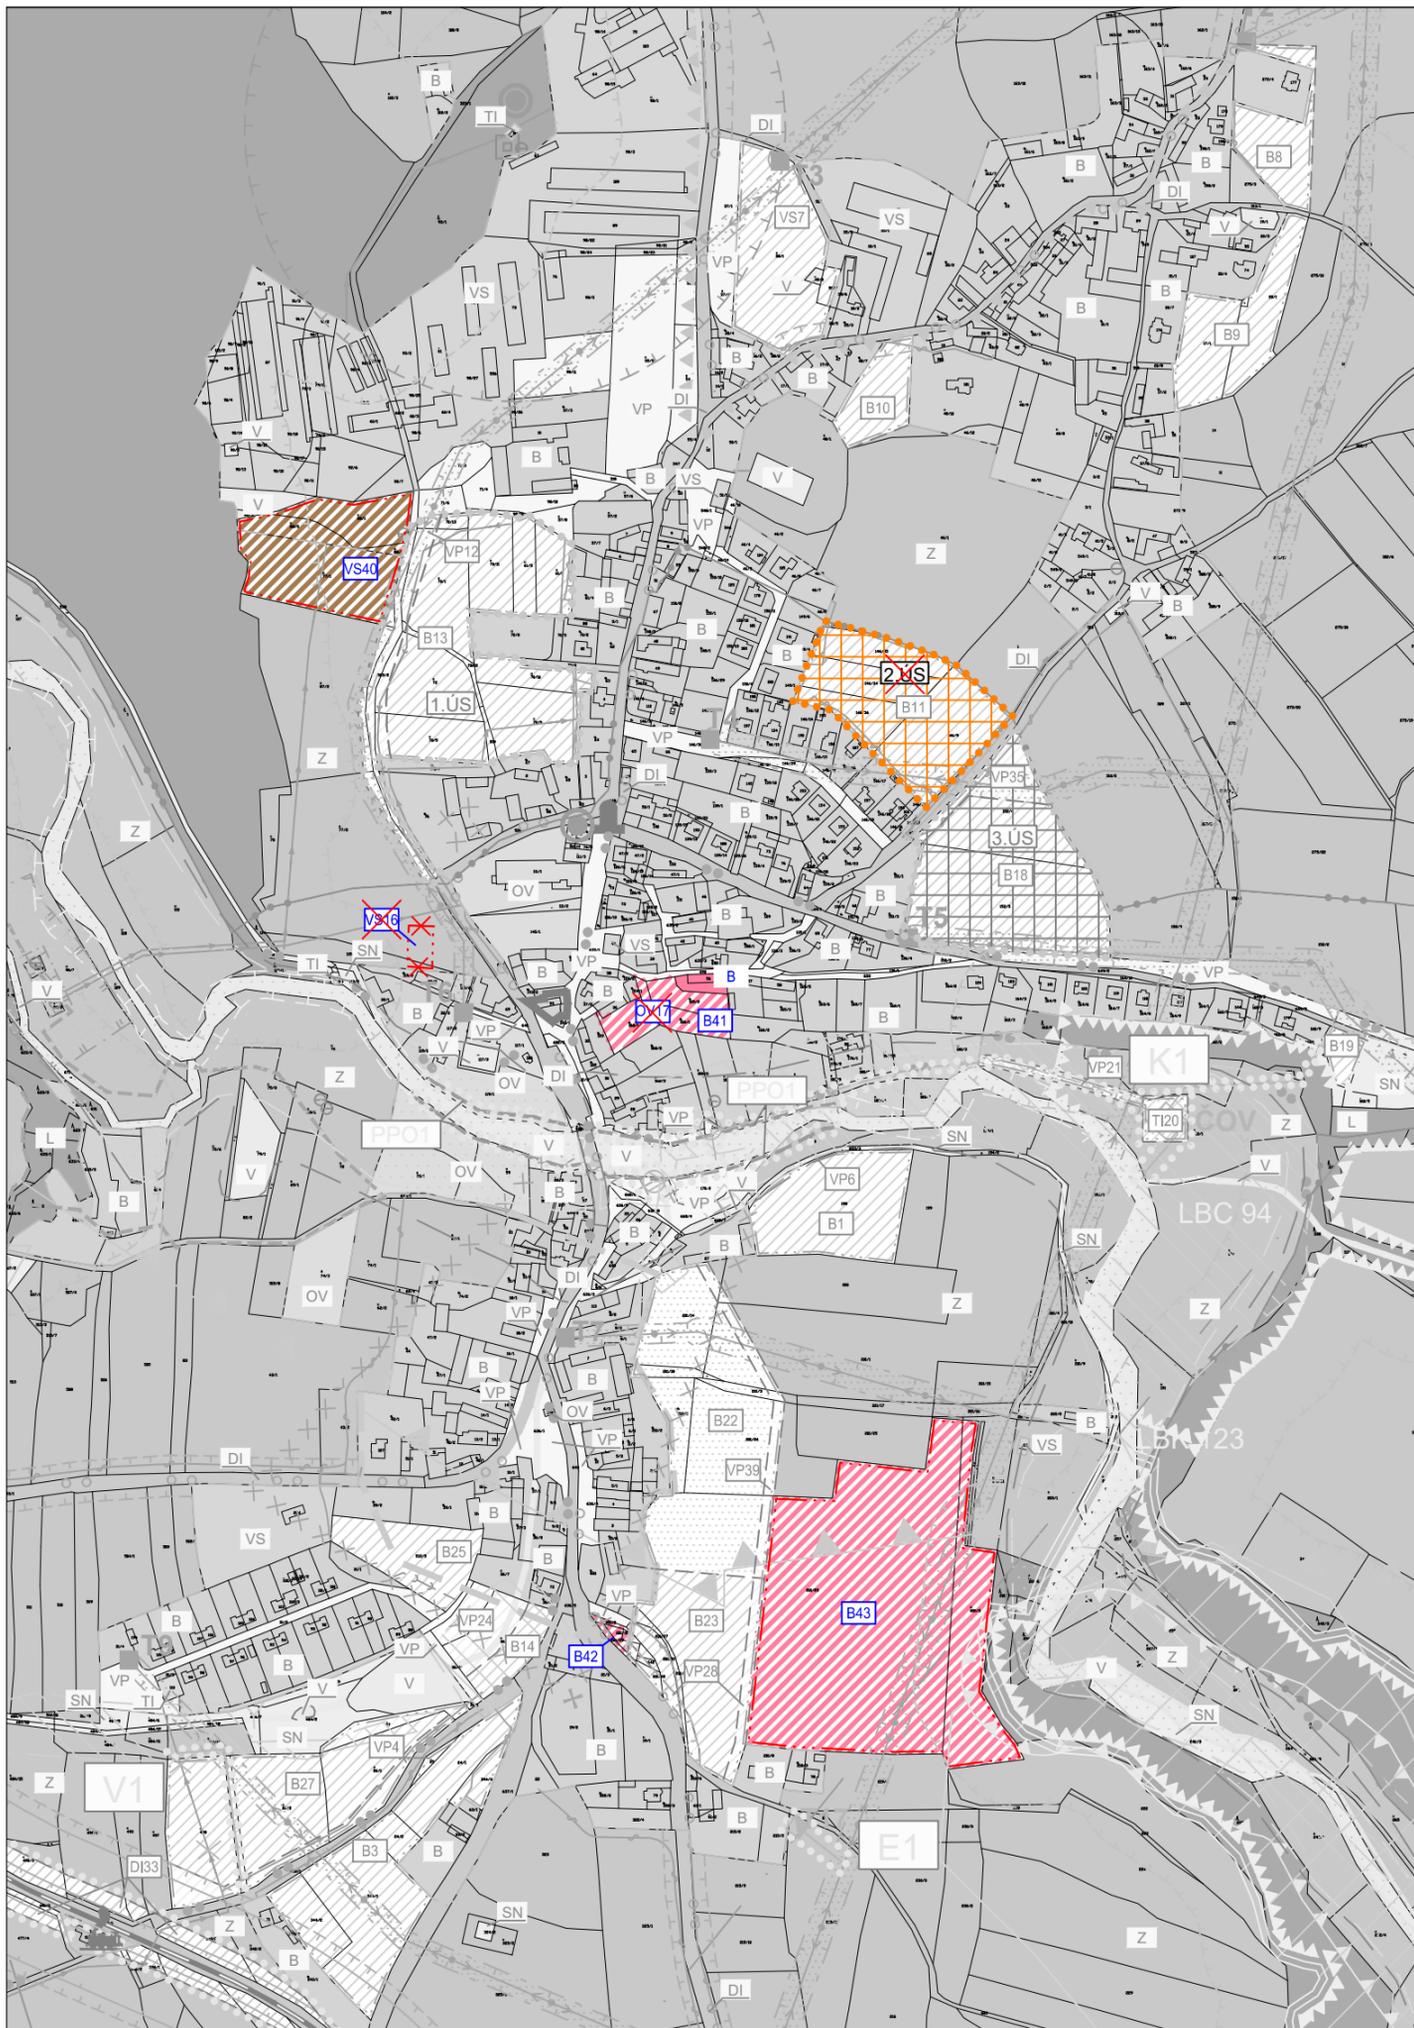

ZMĚNA Č. 2 ÚP OSTROVEC

ČÁST: ODŮVODNĚNÍ

KOORDINAČNÍ VÝKRES

PROJEKTOVÝ ATELIÉR AD s.r.o.
ING. ARCH. JAROSLAV DANĚK



RAZÍTKA A PODPISY:

HUSOVA 4, Č. BUDĚJOVICE, 370 01, TEL. 387 312 514, 605 277 998
www.atelierad.cz, atelierad@atelierad.cz, IČ 25194771, DIČ CZ25194771

ZPRACOVATEL: ING. ARCH. JAROSLAV DANĚK

KRESLIL: ING. JANA REMEŇOVÁ

ČÍSLO ZAKÁZKY: 26_2021

ČÍSLO VÝKRESU:

ČÍSLO PARÉ:

DATUM: SRPEN 2021

3a

1

MĚŘÍTKO: 1 : 5 000

ZÁZNAM O ÚČINNOSTI

DATUM NABYTÍ ÚČINNOSTI ÚP	
POŘIZOVATEL	SPRÁVNÍ ORGÁN, KTERÝ ZMĚNU ÚP VYDAL
OBCENÍ ÚŘAD OSTROVEC ING. JINDŘIŠKA KUPCOVÁ Oprávněná úřední osoba pořizovatele	ZASTUPITELSTVO OBCE OSTROVEC
RAZÍTKO A PODPIS:	RAZÍTKO A PODPIS:

