


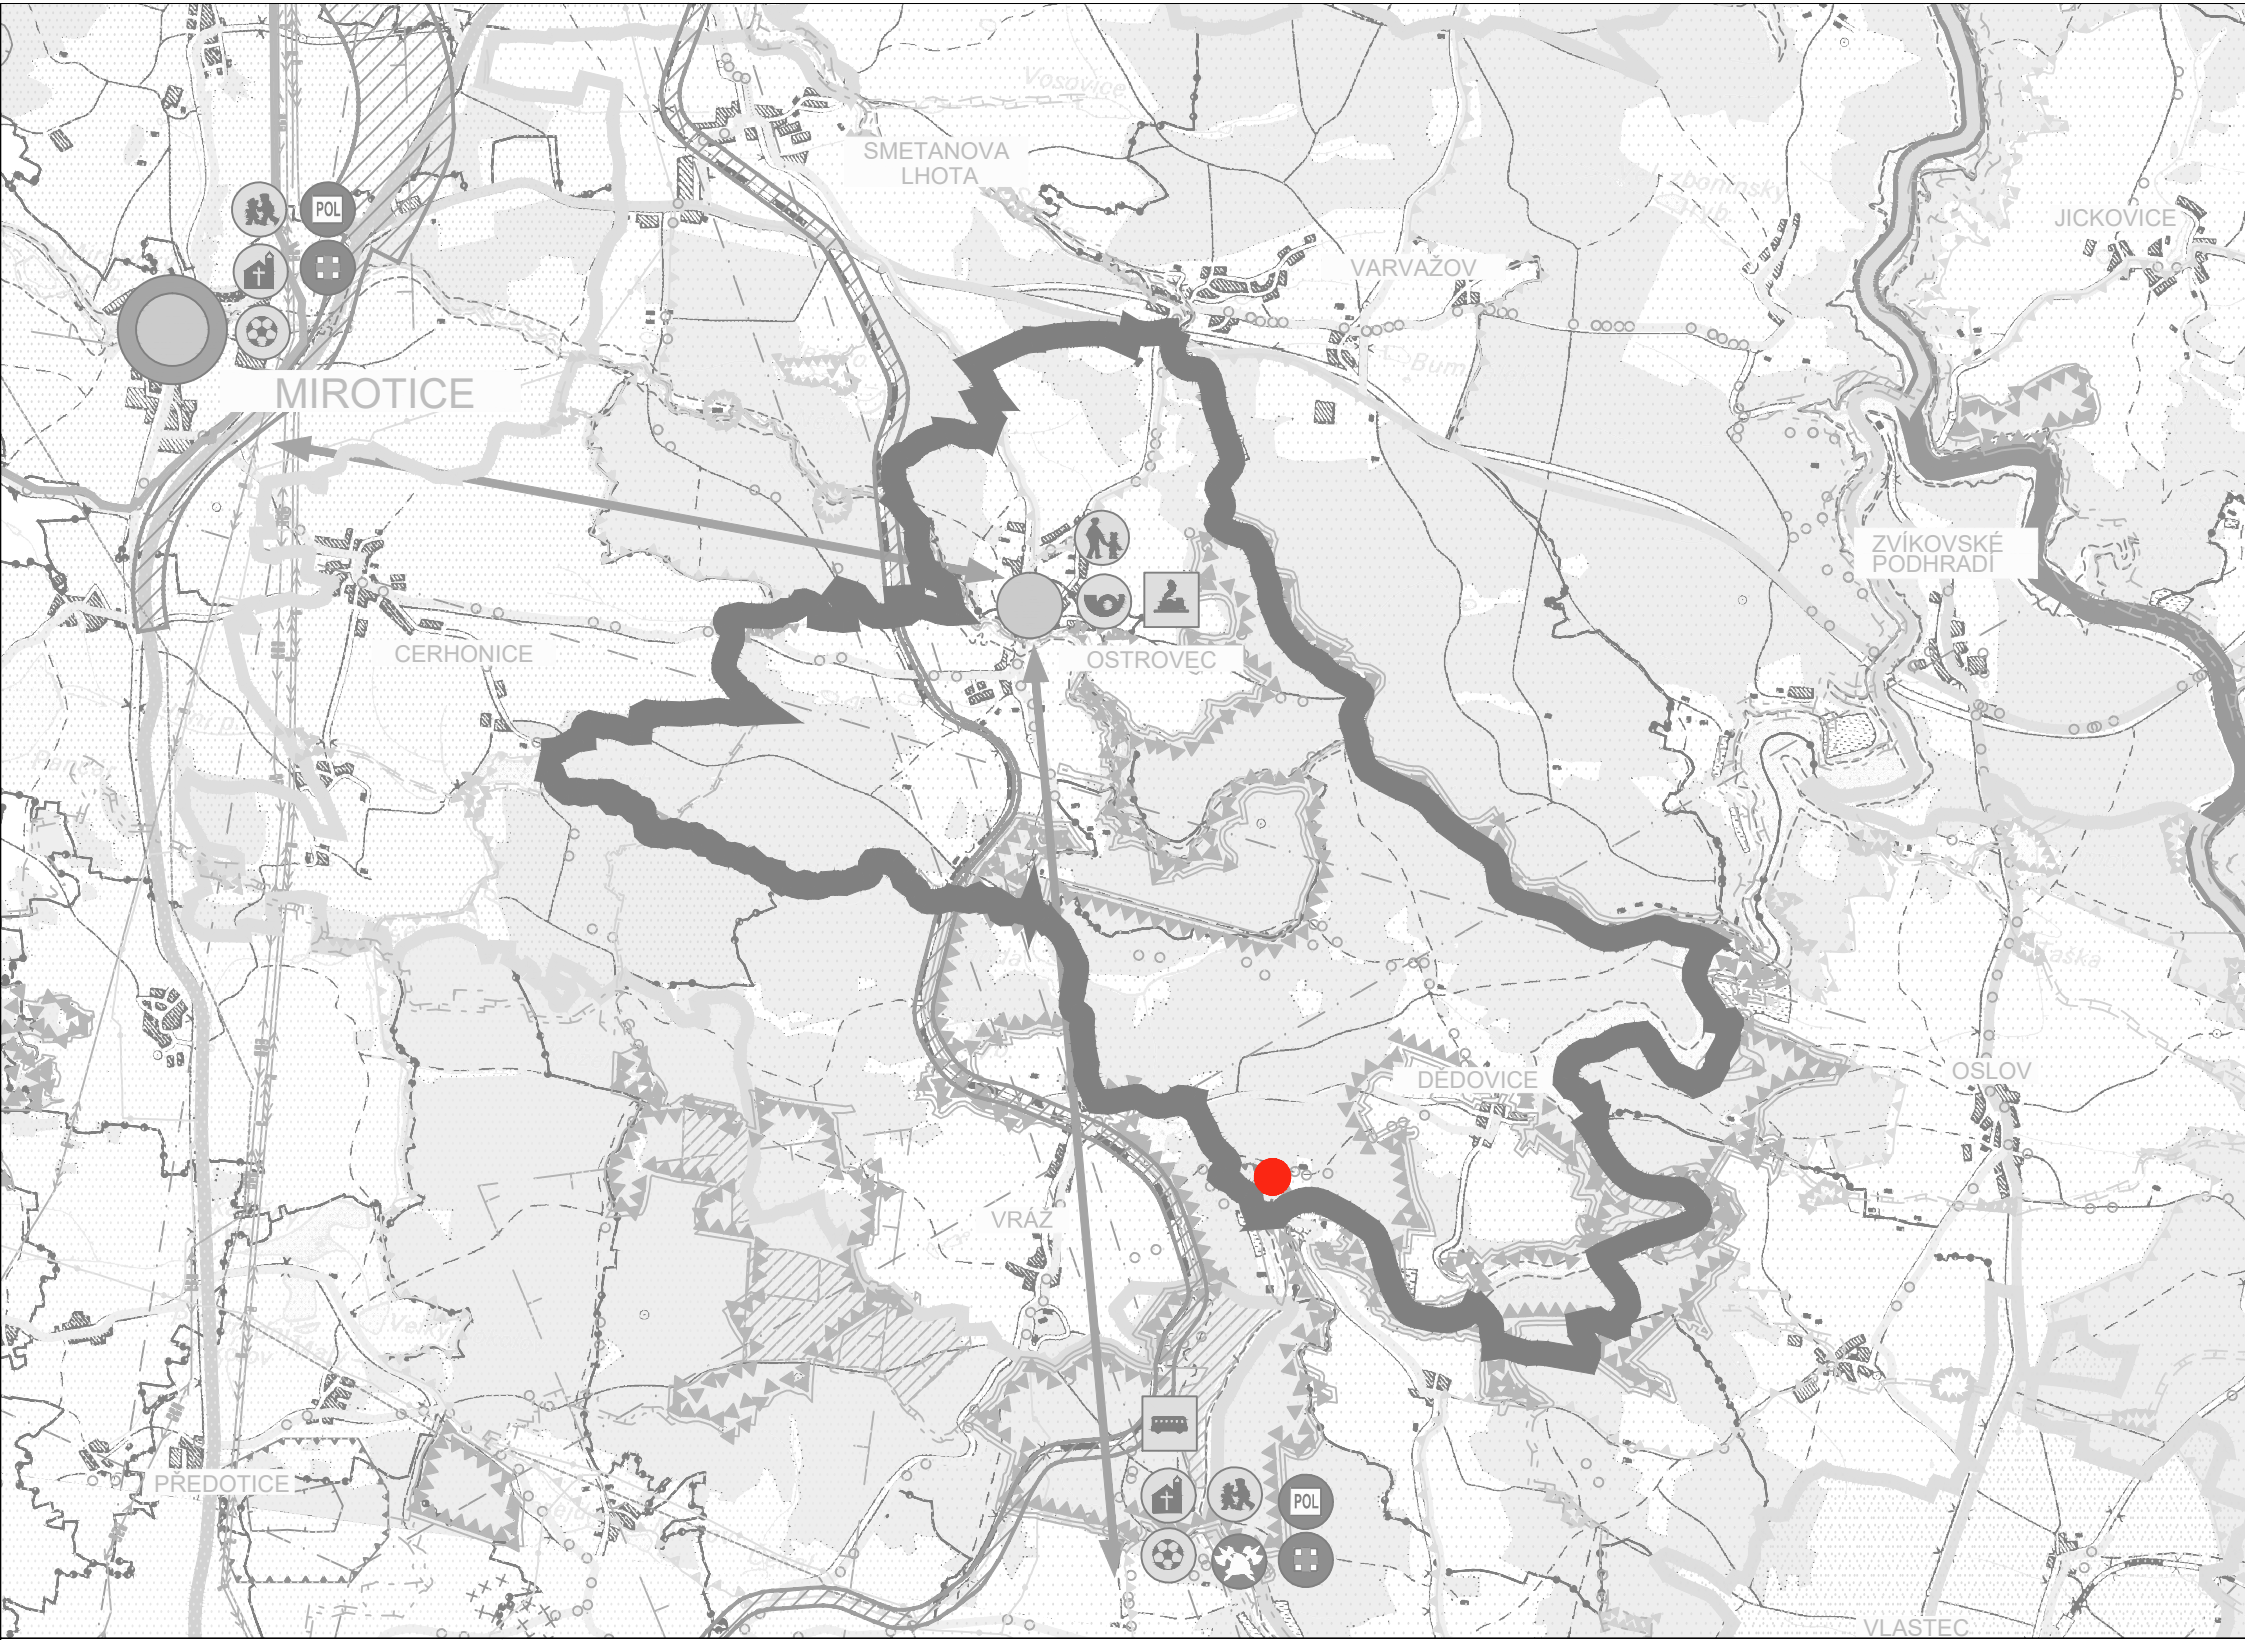

LEGENDA:



HRANICE SPRÁVNÍHO ÚZEMÍ OBCE



LOKALITY ŘEŠENÉ ZMĚNOU

ZMĚNA Č. 1 ÚP OSTROVEC

ODŮVODNĚNÍ		VÝKRES ŠIRŠÍCH VZTAHŮ	
PROJEKTOVÝ ATELIÉR AD s.r.o. ING. ARCH. JAROSLAV DANĚK HUSOVA 4, Č. BUDĚJOVICE, 370 01, TEL. 387 311 238, 605 277 998 www.atelierad.cz, atelierad@atelierad.cz, IČ 25194771, DIČ CZ25194771 ZPRACOVATEL: ING. ARCH. JAROSLAV DANĚK KRESLIL: ING. TEREZA LOUŽENSKÁ ČÍSLO ZAKÁZKY: 19/2018 DATUM: PROSINEC 2018 MĚŘÍTKO: 1 : 50 000		RAZÍTKO A PODPIS:	
5		1	

ZÁZNAM O ÚČINNOSTI

DATUM NABYTÍ ÚČINNOSTI	
POŘIZOVATEL	SPRÁVNÍ ORGÁN, KTERÝ ÚPD VYDAL
OBCENÍ ÚŘAD OSTROVEC	ZASTUPITELSTVO OBCE OSTROVRC
OPRÁVNĚNÁ ÚŘEDNÍ OSOBA POŘIZOVATELE ING. ARCH. JINDŘÍŠKA KUPCOVÁ	RAZÍTKO A PODPIS:
RAZÍTKO A PODPIS:	