
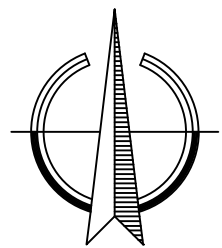


ZMĚNA Č. 2 ÚP OSTROVEC

Legenda:

VYMEZUJÍCÍ HRANICE

-  HRANICE ZASTAVITELNÝCH PLOCH
-  ÚZEMNÍ STUDIE - NÁVRH - RUŠENÉ
-  HRANICE PLOCH S ROZDÍLNÝM ZPŮSOBEM VYUŽITÍ
-  HRANICE ZASTAVITELNÝCH PLOCH-RUŠENÉ
-  RUŠENÉ JEVY
-  VYMEZENÍ ZASTAVITELNÝCH PLOCH
-  VYMEZENÍ PLOCH ZASTAVĚNÉHO ÚZEMÍ

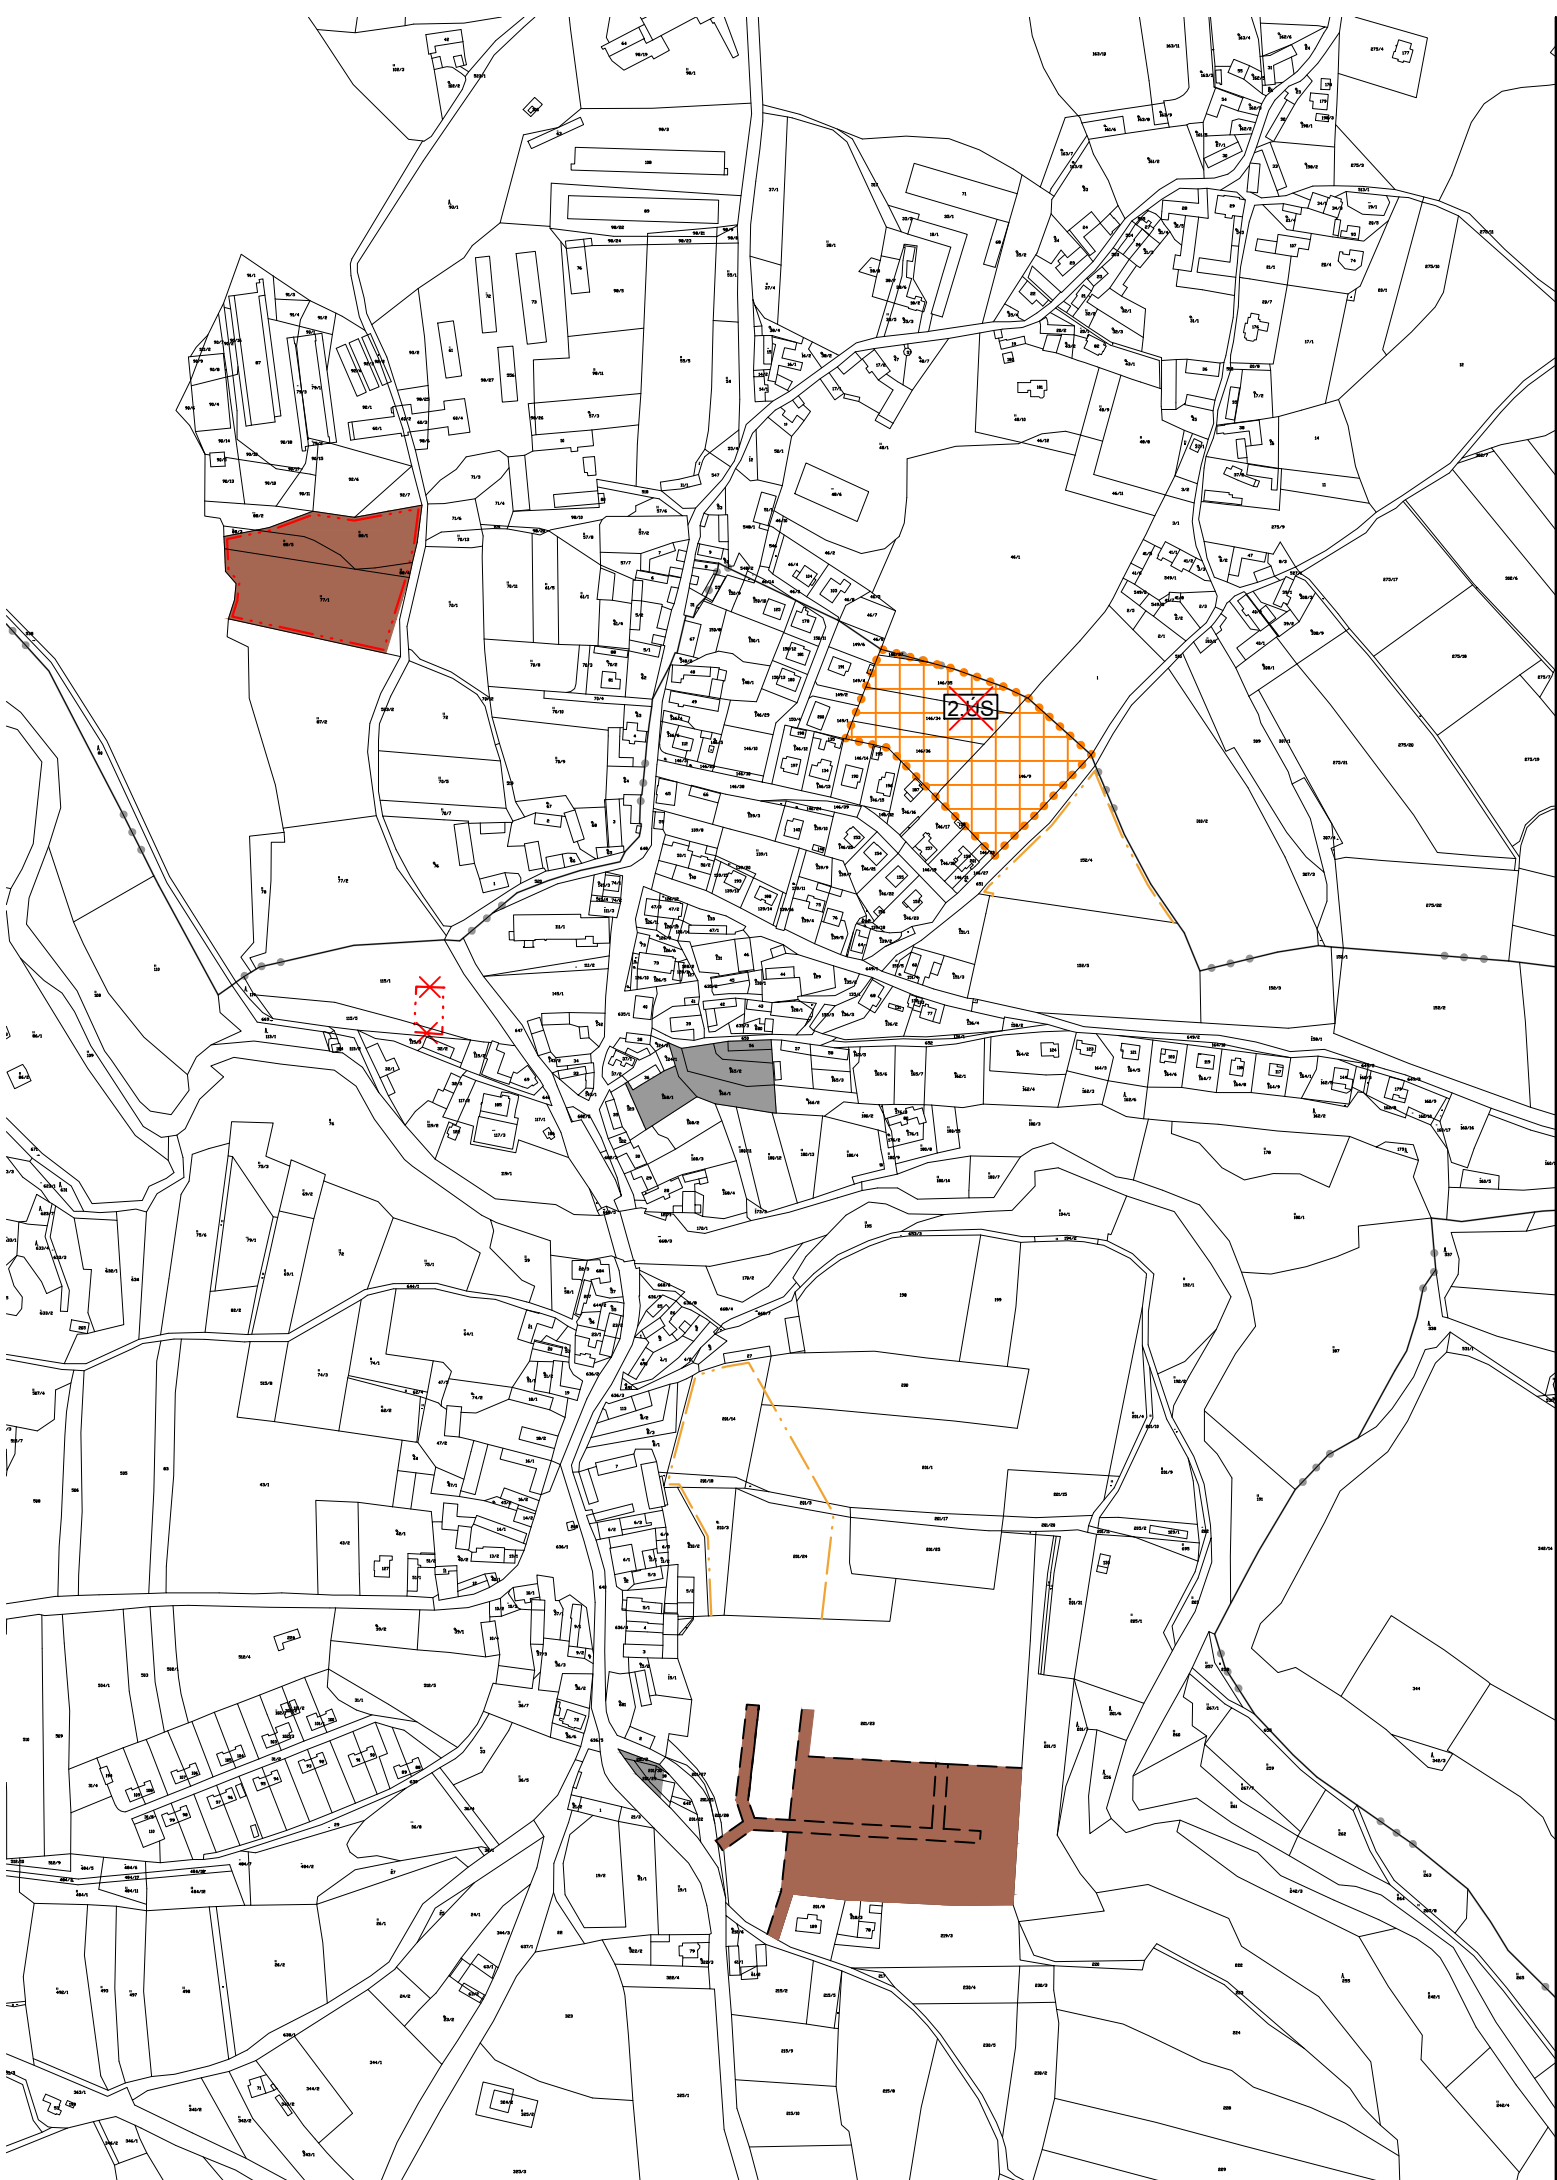

ZMĚNA Č. 2 ÚP OSTROVEC

ČÁST: VÝROK	VÝKRES ZÁKLADNÍHO ČLENĚNÍ
-------------	---------------------------

PROJEKTOVÝ ATELIÉR AD s.r.o. ING. ARCH. JAROSLAV DANĚK			RAZÍTKA A PODPISY:
HUSOVA 4, Č. BUDĚJOVICE, 370 01, TEL. 387 312 514, 605 277 998 www.atelierad.cz, atelierad@atelierad.cz, IČ 25194771, DIČ CZ25194771			
ZPRACOVATEL: ING. ARCH. JAROSLAV DANĚK			
KRESLIL: ING. JANA REMEŇOVÁ			
ČÍSLO ZAKÁZKY: 26_2021	ČÍSLO VÝKRESU:	ČÍSLO PARÉ:	
DATUM: DUBEN 2022	1a	1	
MĚŘÍTKO: 1 : 5 000			

ZÁZNAM O ÚČINNOSTI

DATUM NABYTÍ ÚČINNOSTI ÚP	
POŘIZOVATEL	SPRÁVNÍ ORGÁN, KTERÝ ZMĚNU ÚP VYDAL
OBECNÍ ÚŘAD OSTROVEC ING. JINDŘIŠKA KUPCOVÁ Oprávněná úřední osoba pořizovatele	ZASTUPITELSTVO OBCE OSTROVEC
RAZÍTKO A PODPIS:	RAZÍTKO A PODPIS: