


A

Územní plán Ostrovec

katastrální území: Horní Ostrovec, Dolní Ostrovec, Dědovice
VÝKRES ZÁKLADNÍHO ČLENĚNÍ

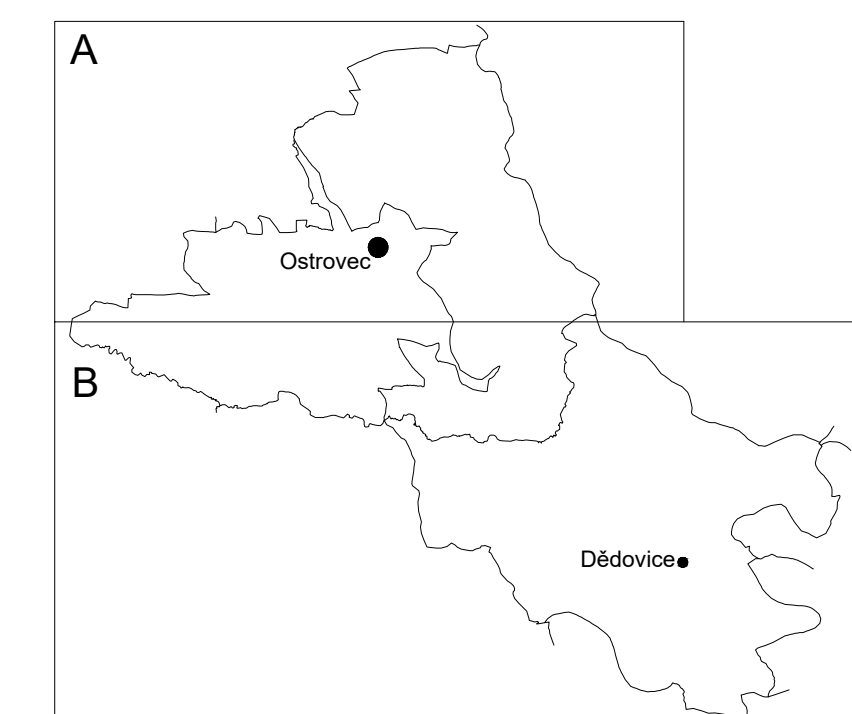

ZMĚNA Č. 3 ÚP OSTROVEC		
VÝROK	VÝKRES ZÁKLADNÍHO ČLENĚNÍ	
PROJEKTOVÝ ATÉLIER AD s.r.o. ING. ARCH. JAROSLAV DANĚK		RAZÍTKO A PODPIS:
HUSOVA 4, C. BUDĚJOVICE, 370 01, TEL. 387 311 238, 605 277 998 www.atelierad.cz, atelierad@atelierad.cz, IČ 25184771, DIČ CZ25184771		
ZPRACOVATEL: ING. ARCH. JAROSLAV DANĚK		
KRESLIL: ING. JANA REMENOVÁ		
ČÍSLO ZAKÁZKY: 89_2023	ČÍSLO VÝKRESU:	ČÍSLO PARE:
DATUM: ČERVEN 2024	1.1	1
MĚŘÍTKO: 1 : 5000		
ZÁZNAM O ÚČINNOSTI		
DATUM NABYTÍ ÚČINNOSTI		
PORÍZOVATEL	SPRÁVNÍ ORGÁN, KTERÝ ÚPD VYDAL	
MĚSTSKÝ ÚŘAD PISEK Oprávněná fyzická osoba pořizovatele: MGR. ROMAN FOULČEK vedoucí oddělení územního plánování a památkové péče	ZASTUPITELSTVO OBCE OSTROVEC	
RAZÍTKO A PODPIS:	RAZÍTKO A PODPIS:	
ÚPLNÉ ZNĚNÍ ÚP OSTROVEC PO ZMĚNĚ Č. 1 - 3		
ZÁZNAM O ÚČINNOSTI		
SPRÁVNÍ ORGÁN KTERÝ POSLEDNÍ ZMĚNU ÚPD VYDAL:	ZASTUPITELSTVO OBCE OSTROVEC	
POŘADOVÉ ČÍSLO POSLEDNÍ ZMĚNY ÚP:	3	
DATUM NABYTÍ ÚČINNOSTI POSLEDNÍ ZMĚNY ÚP:		
JMÉNO A PŘÍJMENO, FUNKCE A PODPIS OPRAVNĚNÉ ÚŘEDNÍ OSOBY POŘIZOVATELE, OTISK ÚŘEDNÍHO RAZÍTKA:		
..... Tomáš Hrach starosta obce		
MGR. ROMAN FOULČEK Oprávněná úřední osoba pořizovatele		