




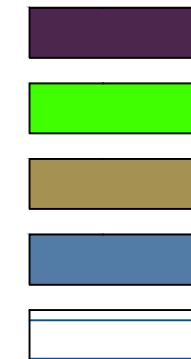


# ZMĚNA Č. 2 ÚP OSTROVEC


## Legenda:

### VYMEZUJÍCÍ HRANICE

-  HRANICE PLOCH PŘESTAVBY
-  HRANICE ZASTAVITELNÝCH PLOCH
-  HRANICE LOKALIT
-  VZDÁLENOST 50 m OD OKRAJE LESA
-  HRANICE BPEJ
- 53214 KÓD BPEJ



- II. TŘÍDA OCHRANY
- III. TŘÍDA OCHRANY
- IV. TŘÍDA OCHRANY
- V. TŘÍDA OCHRANY
- MELIORACE

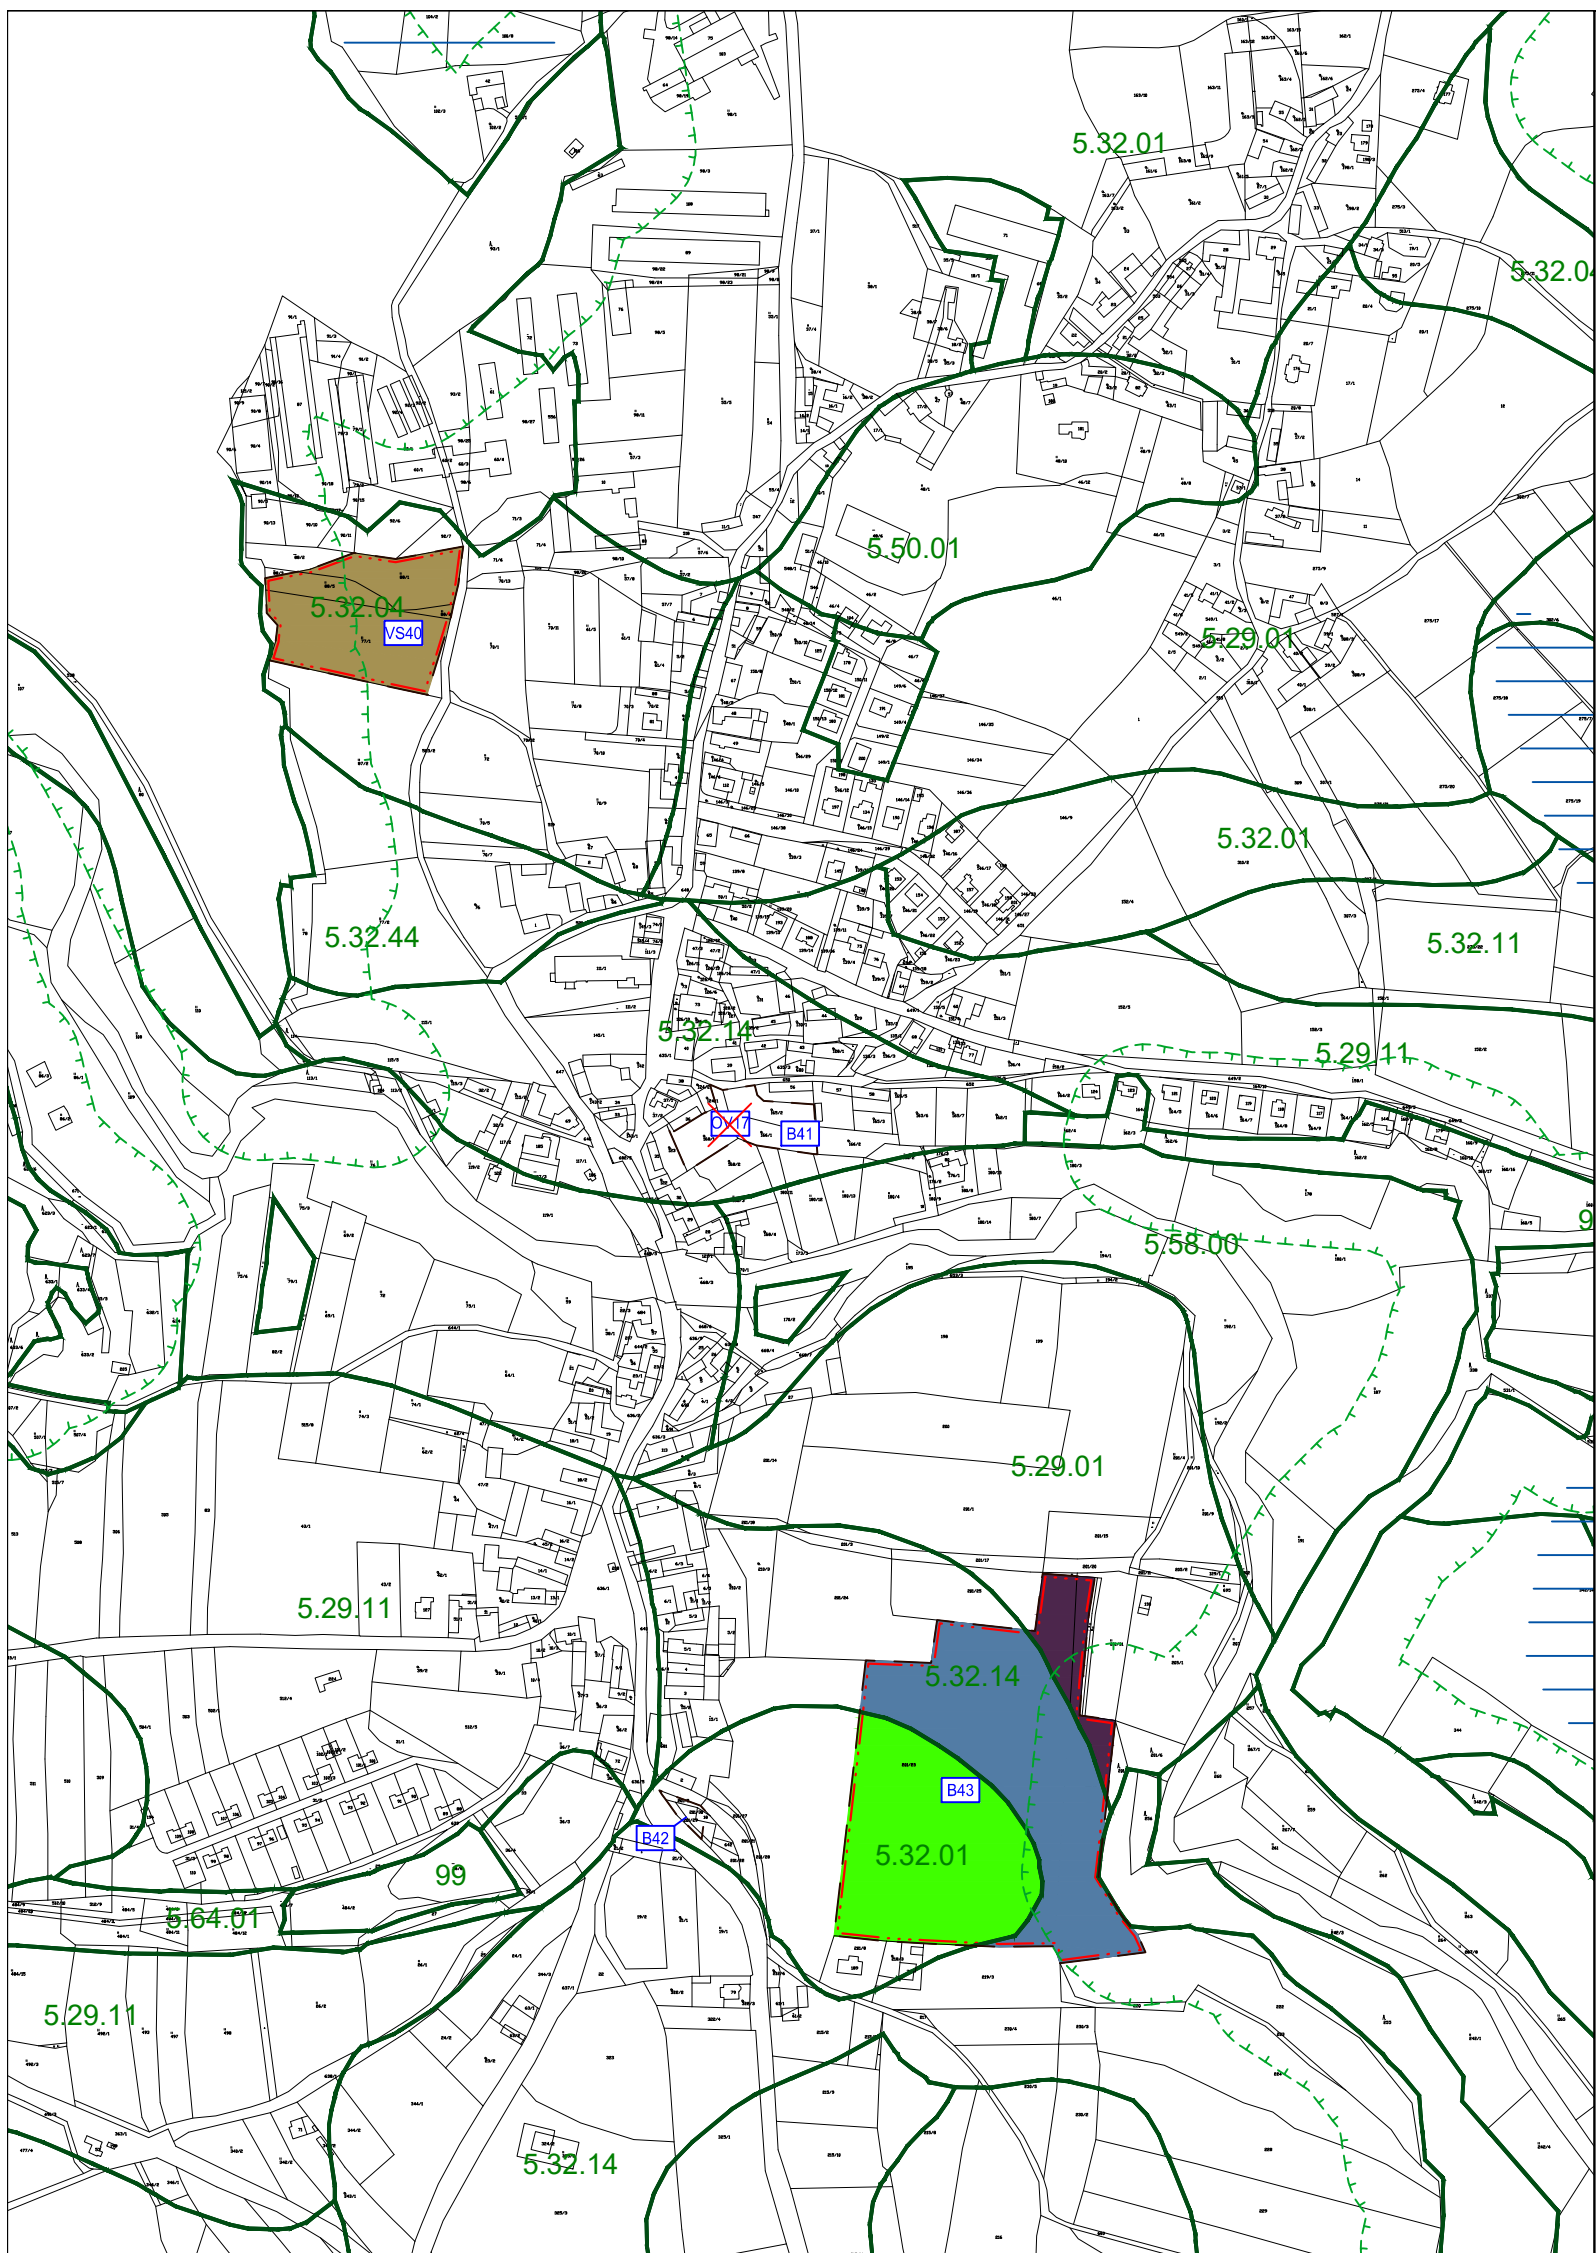

## ZMĚNA Č. 2 ÚP OSTROVEC

<b>ČÁST: ODŮVODNĚNÍ</b>	<b>VÝKRES PŘEDPOKLÁDANÝCH ZÁBORŮ PŮDNÍHO FONDU</b>
PROJEKTOVÝ ATELIÉR AD s.r.o. ING. ARCH. JAROSLAV DANĚK 	
HUSOVA 4, Č. BUDĚJOVICE, 370 01, TEL. 387 312 514, 605 277 998 www.atelierad.cz, atelierad@atelierad.cz, IČ 25194771, DIČ CZ25194771	
ZPRACOVATEL: ING. ARCH. JAROSLAV DANĚK	
KRESLIL: ING. JANA REMEŇOVÁ	
ČÍSLO ZAKÁZKY: 26_2021	ČÍSLO VÝKRESU: ČÍSLO PARÉ:
DATUM: SRPEN 2021	<b>4a</b> <b>1</b>
MĚŘÍTKO: 1 : 5 000	

RAZÍTKA A PODPISY:

## ZÁZNAM O ÚČINNOSTI

DATUM NABYTÍ ÚČINNOSTI ÚP	
POŘIZOVATEL	SPRÁVNÍ ORGÁN, KTERÝ ZMĚNU ÚP VYDAL
OBECNÍ ÚŘAD OSTROVEC ING. JINDŘIŠKA KUPCOVÁ Oprávněná úřední osoba pořizovatele	ZASTUPITELSTVO OBCE OSTROVEC
RAZÍTKO A PODPIS:	RAZÍTKO A PODPIS:

