








# ZMĚNA Č. 2 ÚP OSTROVEC

## Legenda:

### VYMEZUJÍCÍ HRANICE

	HRANICE ZASTAVITELNÝCH PLOCH		III. TŘÍDA OCHRANY
	HRANICE LOKALIT		MELIORACE
	VZDÁLENOST 50 m OD OKRAJE LESA		
	HRANICE BPEJ		
53214	KÓD BPEJ		

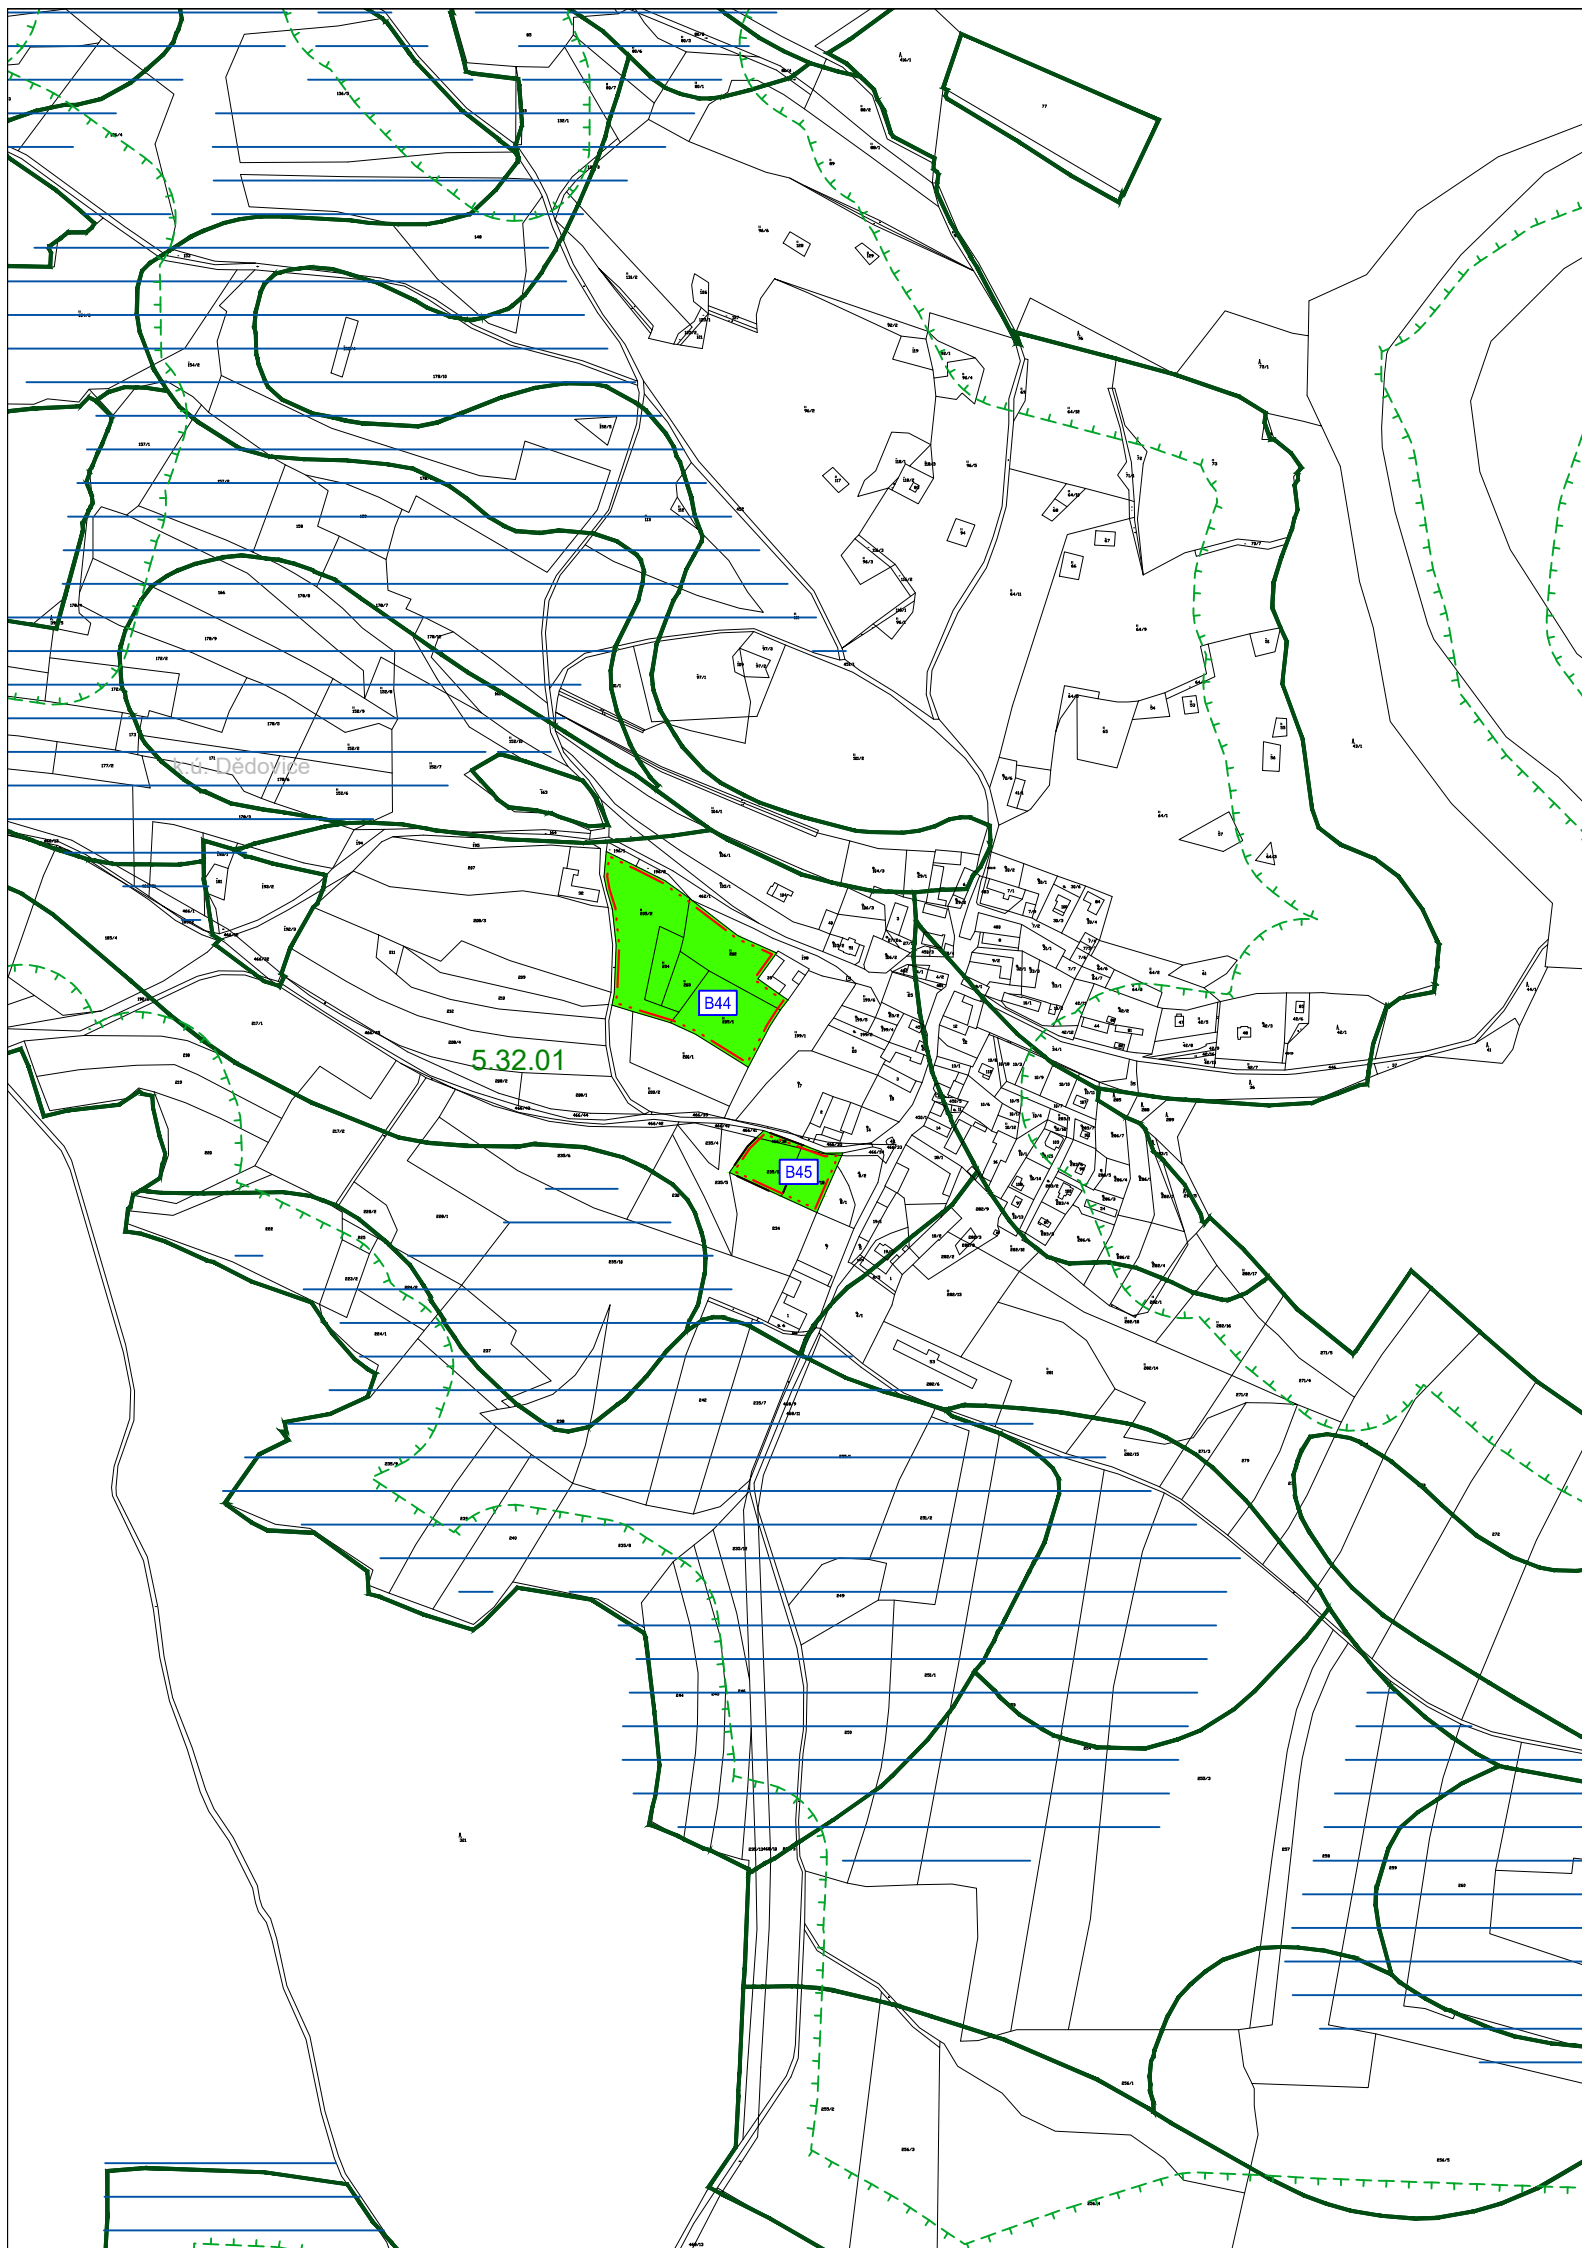

## ZMĚNA Č. 2 ÚP OSTROVEC

ČÁST: ODŮVODNĚNÍ

VÝKRES PŘEDPOKLÁDANÝCH ZÁBORŮ PŮDNÍHO FONDU

PROJEKTOVÝ ATELIÉR AD s.r.o.  
ING. ARCH. JAROSLAV DANĚK



RAZÍTKA A PODPISY:

HUSOVA 4, Č. BUDĚJOVICE, 370 01, TEL. 387 312 514, 605 277 998  
www.atelierad.cz, atelierad@atelierad.cz, IČ 25194771, DIČ CZ25194771

ZPRACOVATEL: ING. ARCH. JAROSLAV DANĚK

KRESLIL: ING. JANA REMEŇOVÁ

ČÍSLO ZAKÁZKY: 26\_2021

ČÍSLO VÝKRESU:

ČÍSLO PARÉ:

DATUM: SRPEN 2021

4b

1

MĚŘÍTKO: 1 : 5 000

## ZÁZNAM O ÚČINNOSTI

DATUM NABYTÍ ÚČINNOSTI ÚP

POŘIZOVATEL

OBECNÍ ÚŘAD OSTROVEC  
ING. JINDŘIŠKA KUPCOVÁ  
Oprávněná úřední osoba pořizovatele

RAZÍTKO A PODPIS:

SPRÁVNÍ ORGÁN, KTERÝ ZMĚNU ÚP VYDAL

ZASTUPITELSTVO OBCE OSTROVEC

RAZÍTKO A PODPIS:

