








# ZMĚNA Č. 2 ÚP OSTROVEC

## Legenda: VYMEZUJÍCÍ HRANICE

-  HRANICE ZASTAVITELNÝCH PLOCH
-  HRANICE ZASTAVITELNÝCH PLOCH-RUŠENÉ
-  HRANICE PLOCH S ROZDÍLNÝM ZPŮSOBEM VYUŽITÍ
-  ÚZEMNÍ STUDIE - NÁVRH - ZRUŠENÉ
-  RUŠENÉ JEVY
 
## PLOCHY S ROZDÍLNÝM ZPŮSOBEM VYUŽITÍ

### STABILIZOVANÉ PLOCHY

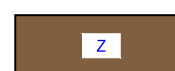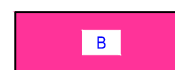

### PLOCHY ZMĚN




PLOCHY BYDLENÍ

PLOCHY VÝROBY A SKLADOVÁNÍ

PLOCHY VEŘEJNÉHO PROSTRANSTVÍ

PLOCHY ZEMĚDĚLSKÉ

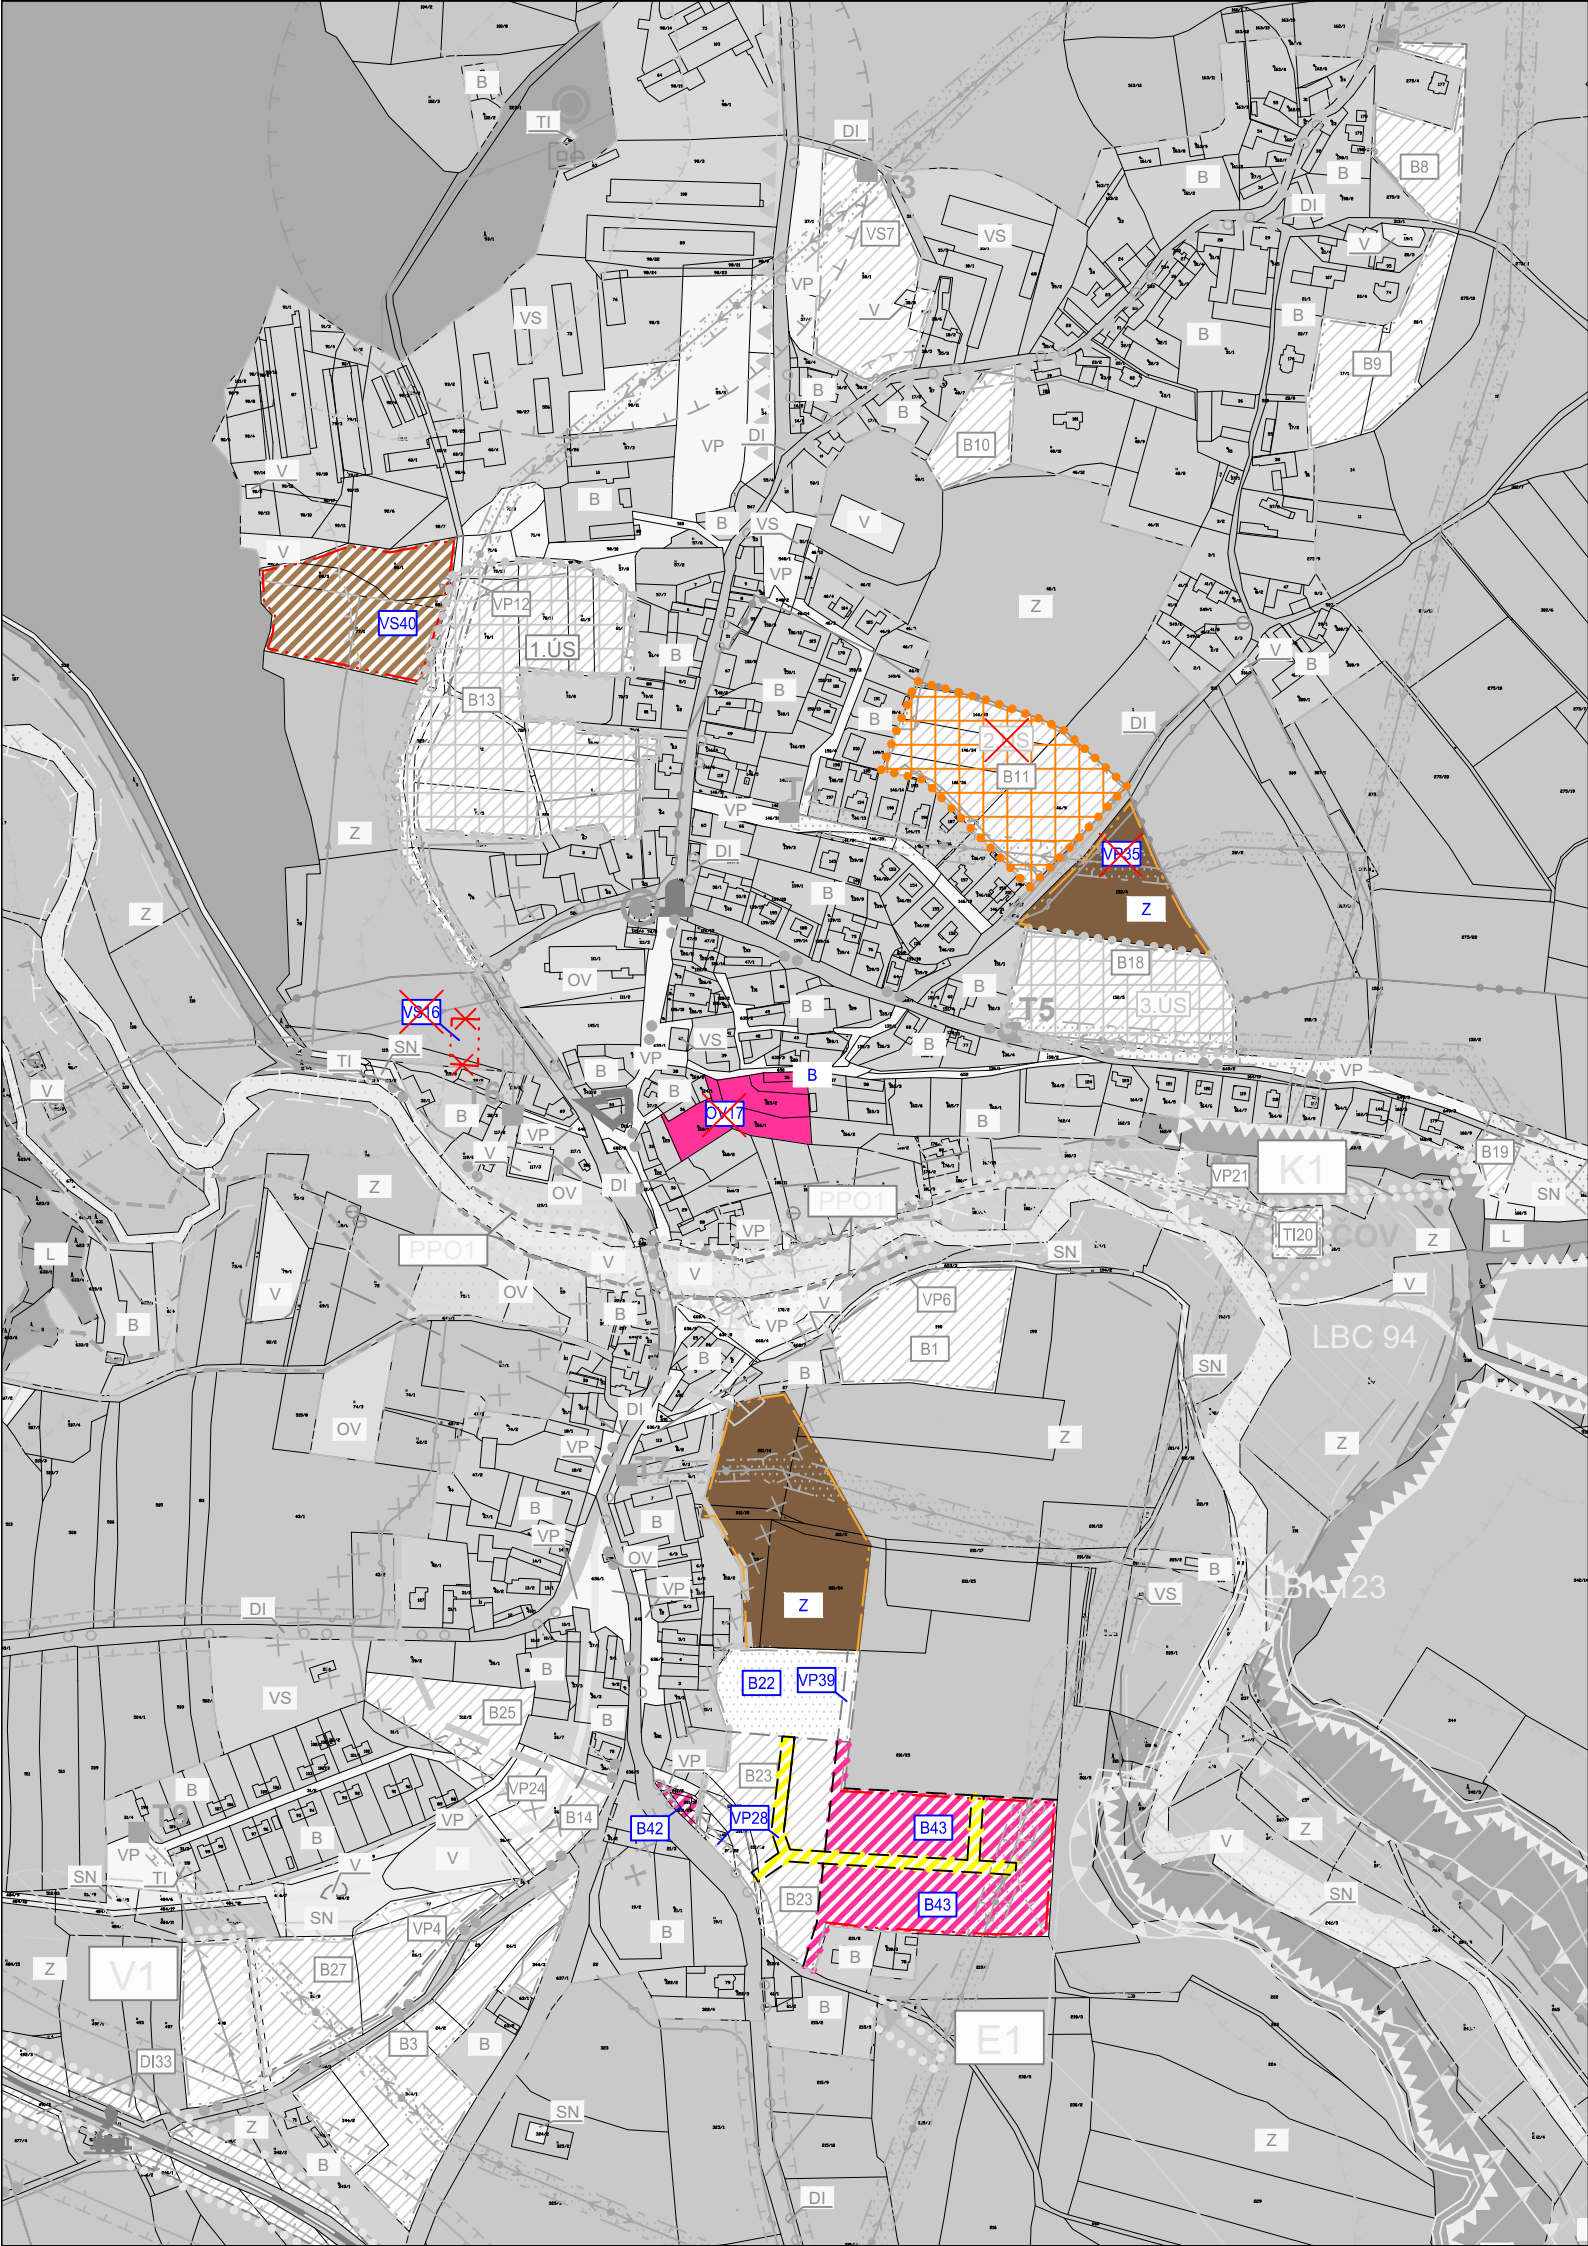

## ZMĚNA Č. 2 ÚP OSTROVEC

ČÁST: ODŮVODNĚNÍ

KOORDINAČNÍ VÝKRES

PROJEKTOVÝ ATELIÉR AD s.r.o.  
ING. ARCH. JAROSLAV DANĚK



RAZÍTKO A PODPISY:

HUSOVA 4, Č. BUDĚJOVICE, 370 01, TEL. 387 312 514, 605 277 998  
www.atelierad.cz, atelierad@atelierad.cz, IČ 25194771, DIČ CZ25194771

ZPRACOVATEL: ING. ARCH. JAROSLAV DANĚK

KRESLIL: ING. JANA REMEŇOVÁ

ČÍSLO ZAKÁZKY: 26\_2021

ČÍSLO VÝKRESU:

ČÍSLO PARÉ:

DATUM: DUBEN 2022

3a

1

MĚŘÍTKO: 1 : 5 000

## ZÁZNAM O ÚČINNOSTI

DATUM NABYTÍ ÚČINNOSTI ÚP

POŘIZOVATEL

OBECNÍ ÚŘAD OSTROVEC

ING. JINDŘIŠKA KUPCOVÁ  
Oprávněná úřední osoba pořizovatele

RAZÍTKO A PODPIS:

SPRÁVNÍ ORGÁN, KTERÝ ZMĚNU ÚP VYDAL

ZASTUPITELSTVO OBCE OSTROVEC

RAZÍTKO A PODPIS:

