






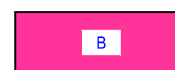
ZMĚNA Č. 2 ÚP OSTROVEC

Legenda: VYMEZUJÍCÍ HRANICE

-  HRANICE ZASTAVITELNÝCH PLOCH
-  HRANICE ZASTAVITELNÝCH PLOCH-RUŠENÉ
-  HRANICE PLOCH S ROZDÍLNÝM ZPŮSOBEM VYUŽITÍ
-  ÚZEMNÍ STUDIE - NÁVRH - ZRUŠENÉ
-  RUŠENÉ JEVY

PLOCHY S ROZDÍLNÝM ZPŮSOBEM VYUŽITÍ

STABILIZOVANÉ PLOCHY



PLOCHY ZMĚN




PLOCHY BYDLENÍ

PLOCHY VÝROBY A SKLADOVÁNÍ

PLOCHY VEŘEJNÉHO PROSTRANSTVÍ

PLOCHY ZEMĚDĚLSKÉ

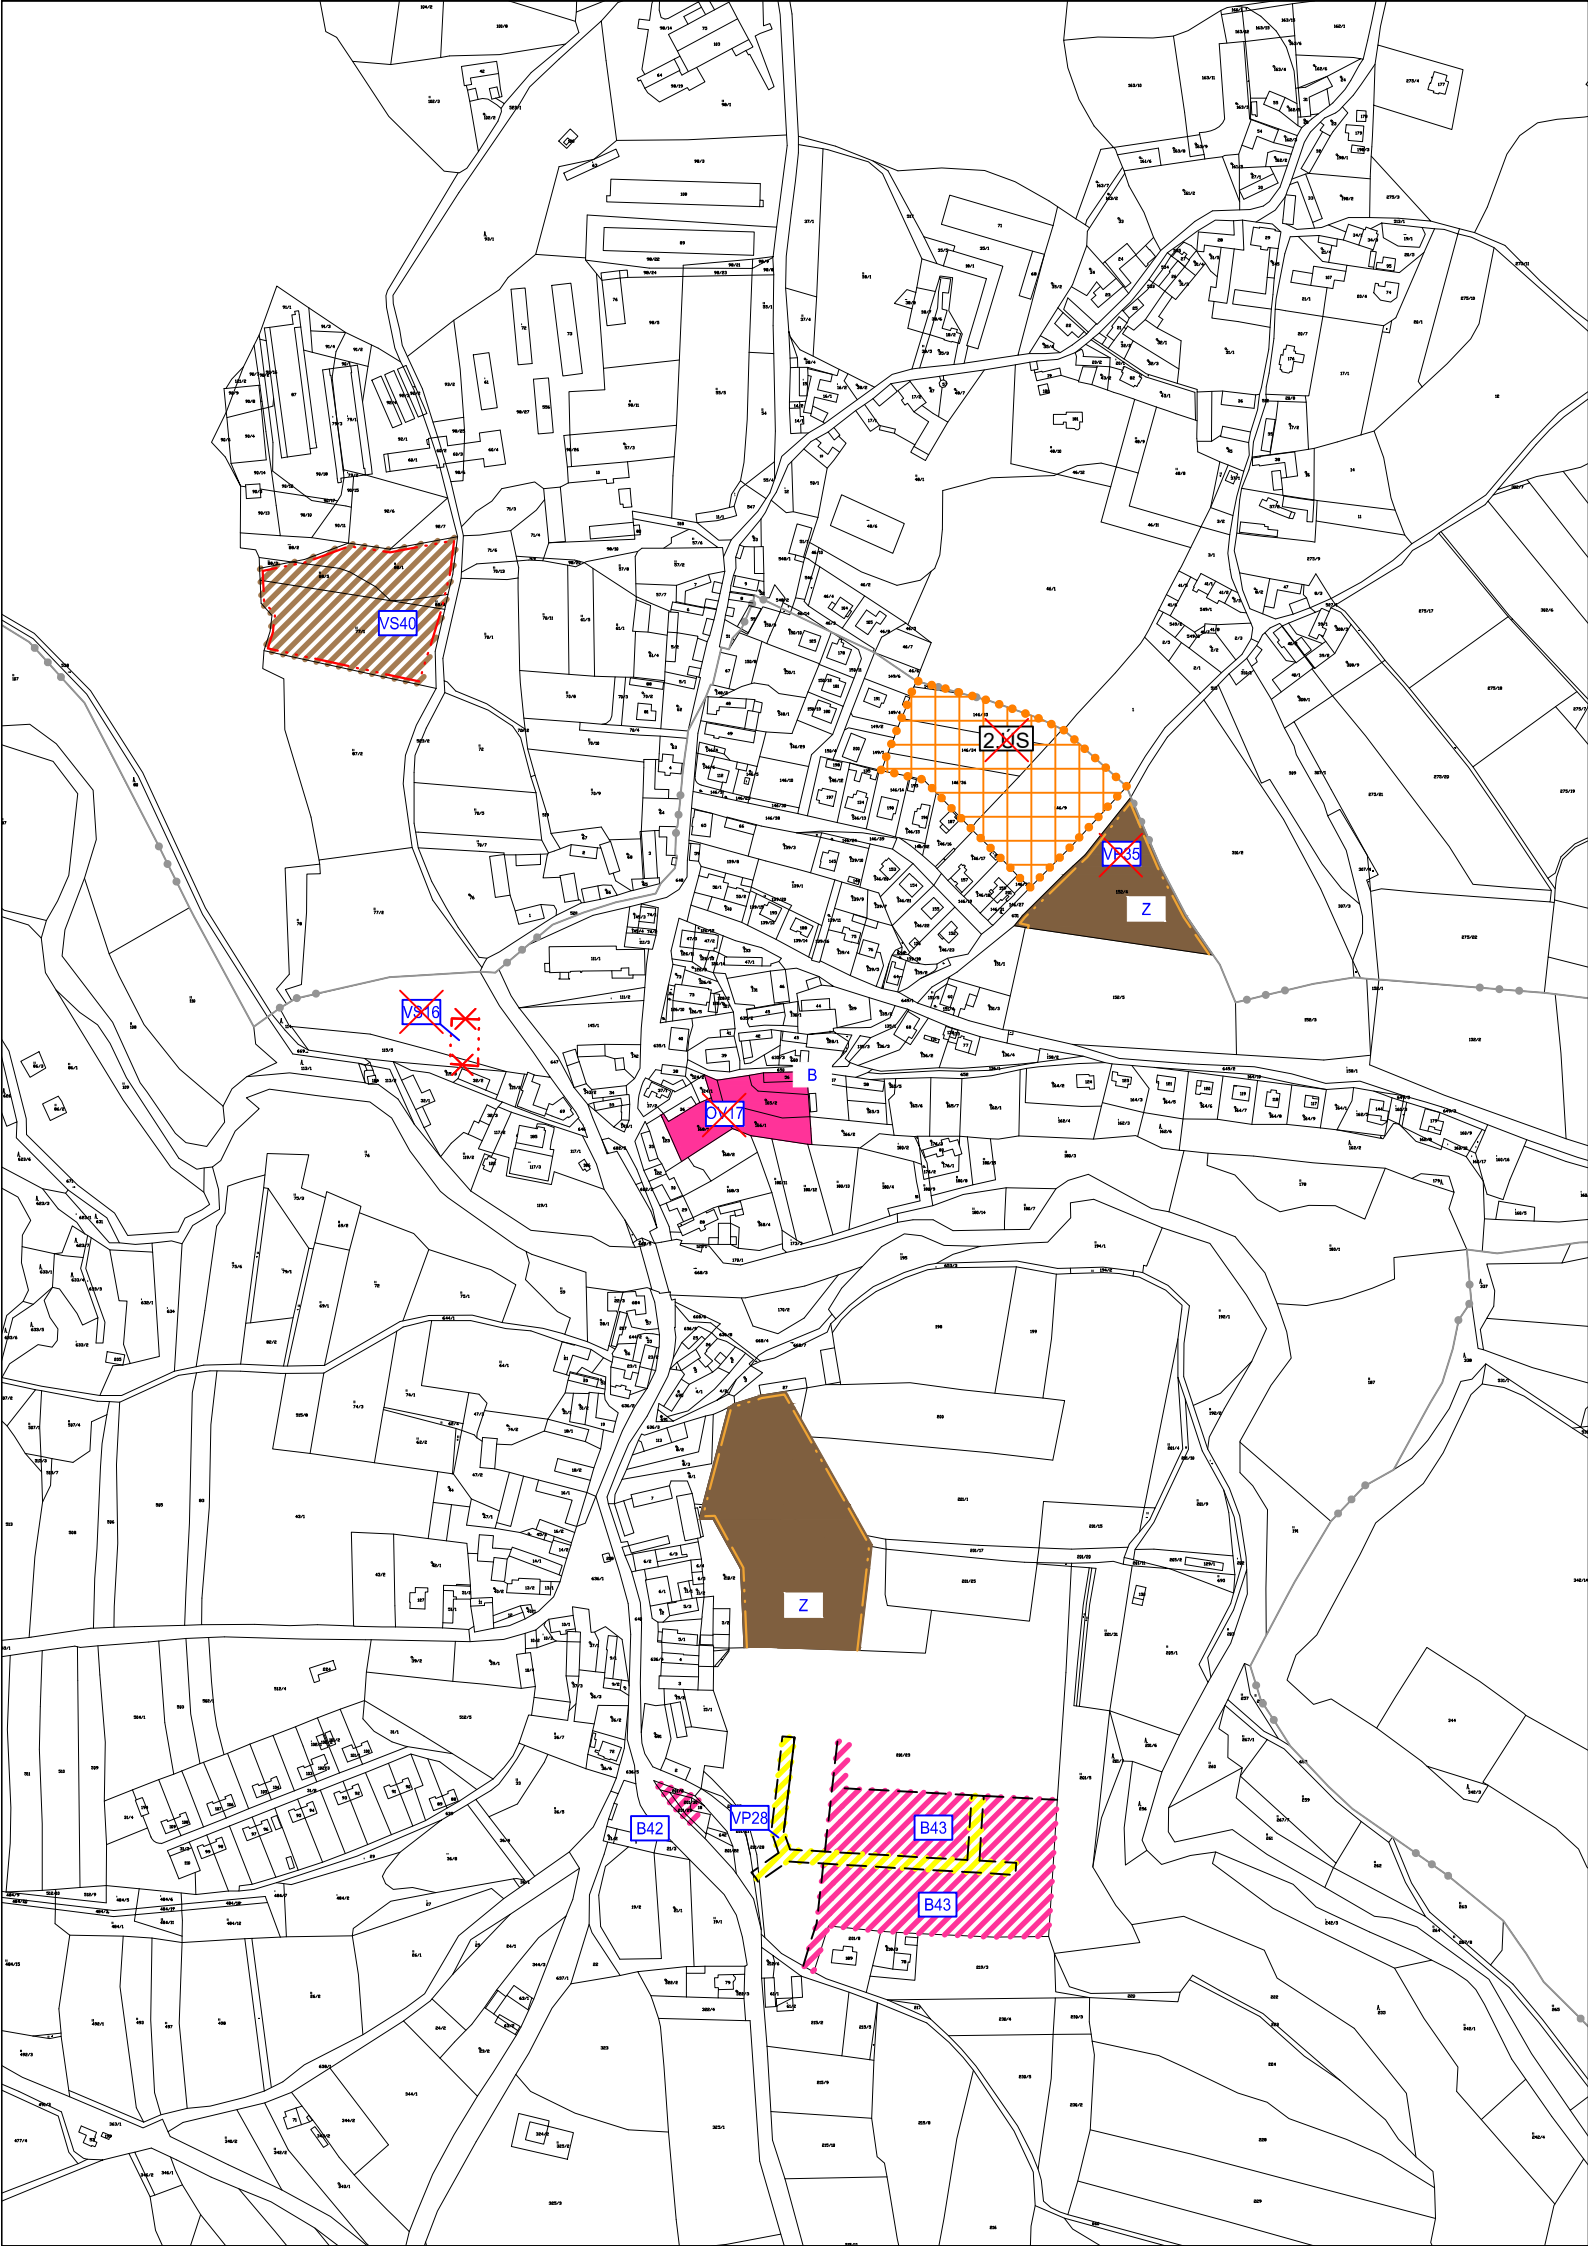

ZMĚNA Č. 2 ÚP OSTROVEC

ČÁST: VÝROK

HLAVNÍ VÝKRES

PROJEKTOVÝ ATELIÉR AD s.r.o.
ING. ARCH. JAROSLAV DANĚK



RAZÍTKA A PODPISY:

HUSOVA 4, Č. BUDĚJOVICE, 370 01, TEL. 387 312 514, 605 277 998
www.atelierad.cz, atelierad@atelierad.cz, IČ 25194771, DIČ CZ25194771

ZPRACOVATEL: ING. ARCH. JAROSLAV DANĚK

KRESLIL: ING. JANA REMEŇOVÁ

ČÍSLO ZAKÁZKY: 26_2021

ČÍSLO VÝKRESU:

ČÍSLO PARÉ:

DATUM: DUBEN 2022

2a

1

MĚŘÍTKO: 1 : 5 000

ZÁZNAM O ÚČINNOSTI

DATUM NABYTÍ ÚČINNOSTI ÚP

POŘIZOVATEL

SPRÁVNÍ ORGÁN, KTERÝ ZMĚNU ÚP VYDAL

OBECNÍ ÚŘAD OSTROVEC
ING. JINDŘÍŠKA KUPCOVÁ
Oprávněná úřední osoba pořizovatele

ZASTUPITELSTVO OBCE OSTROVEC

RAZÍTKO A PODPIS:

RAZÍTKO A PODPIS:

