
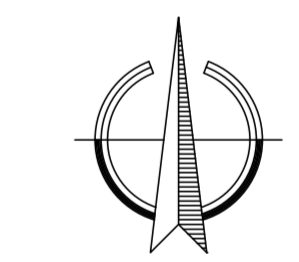
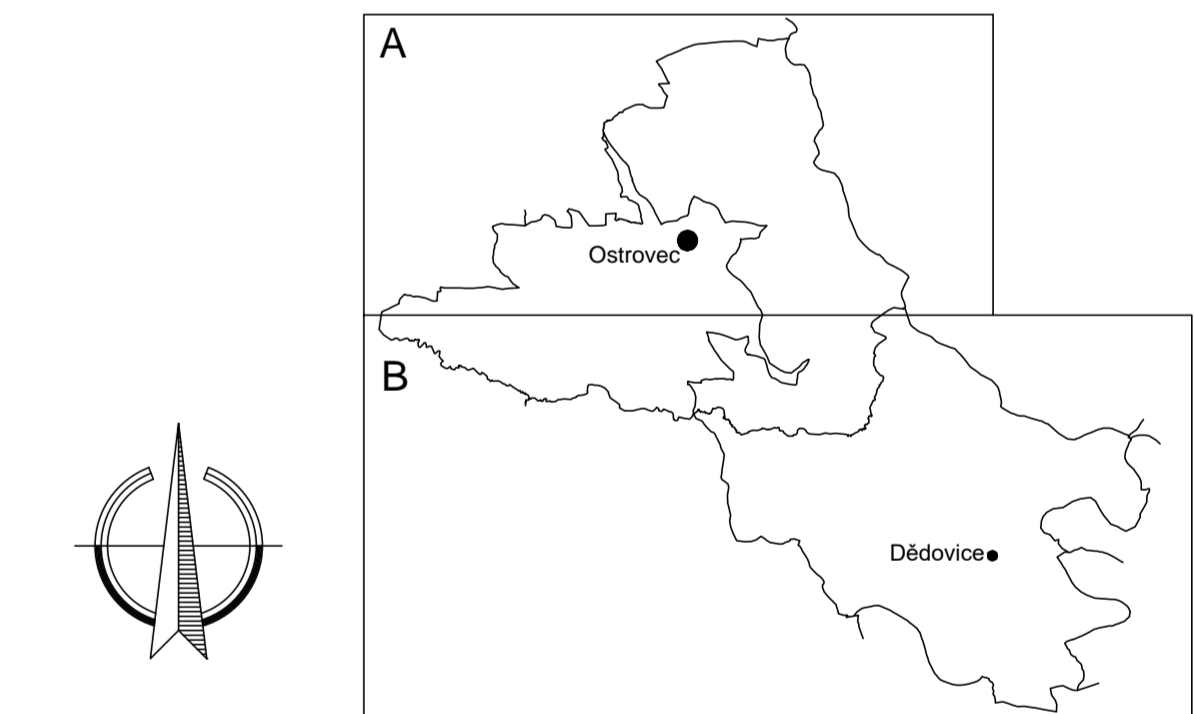


A

Územní plán Ostrovec

katastrální území: Horní Ostrovec, Dolní Ostrovec, Dědovice
KOORDINAČNÍ VÝKRES

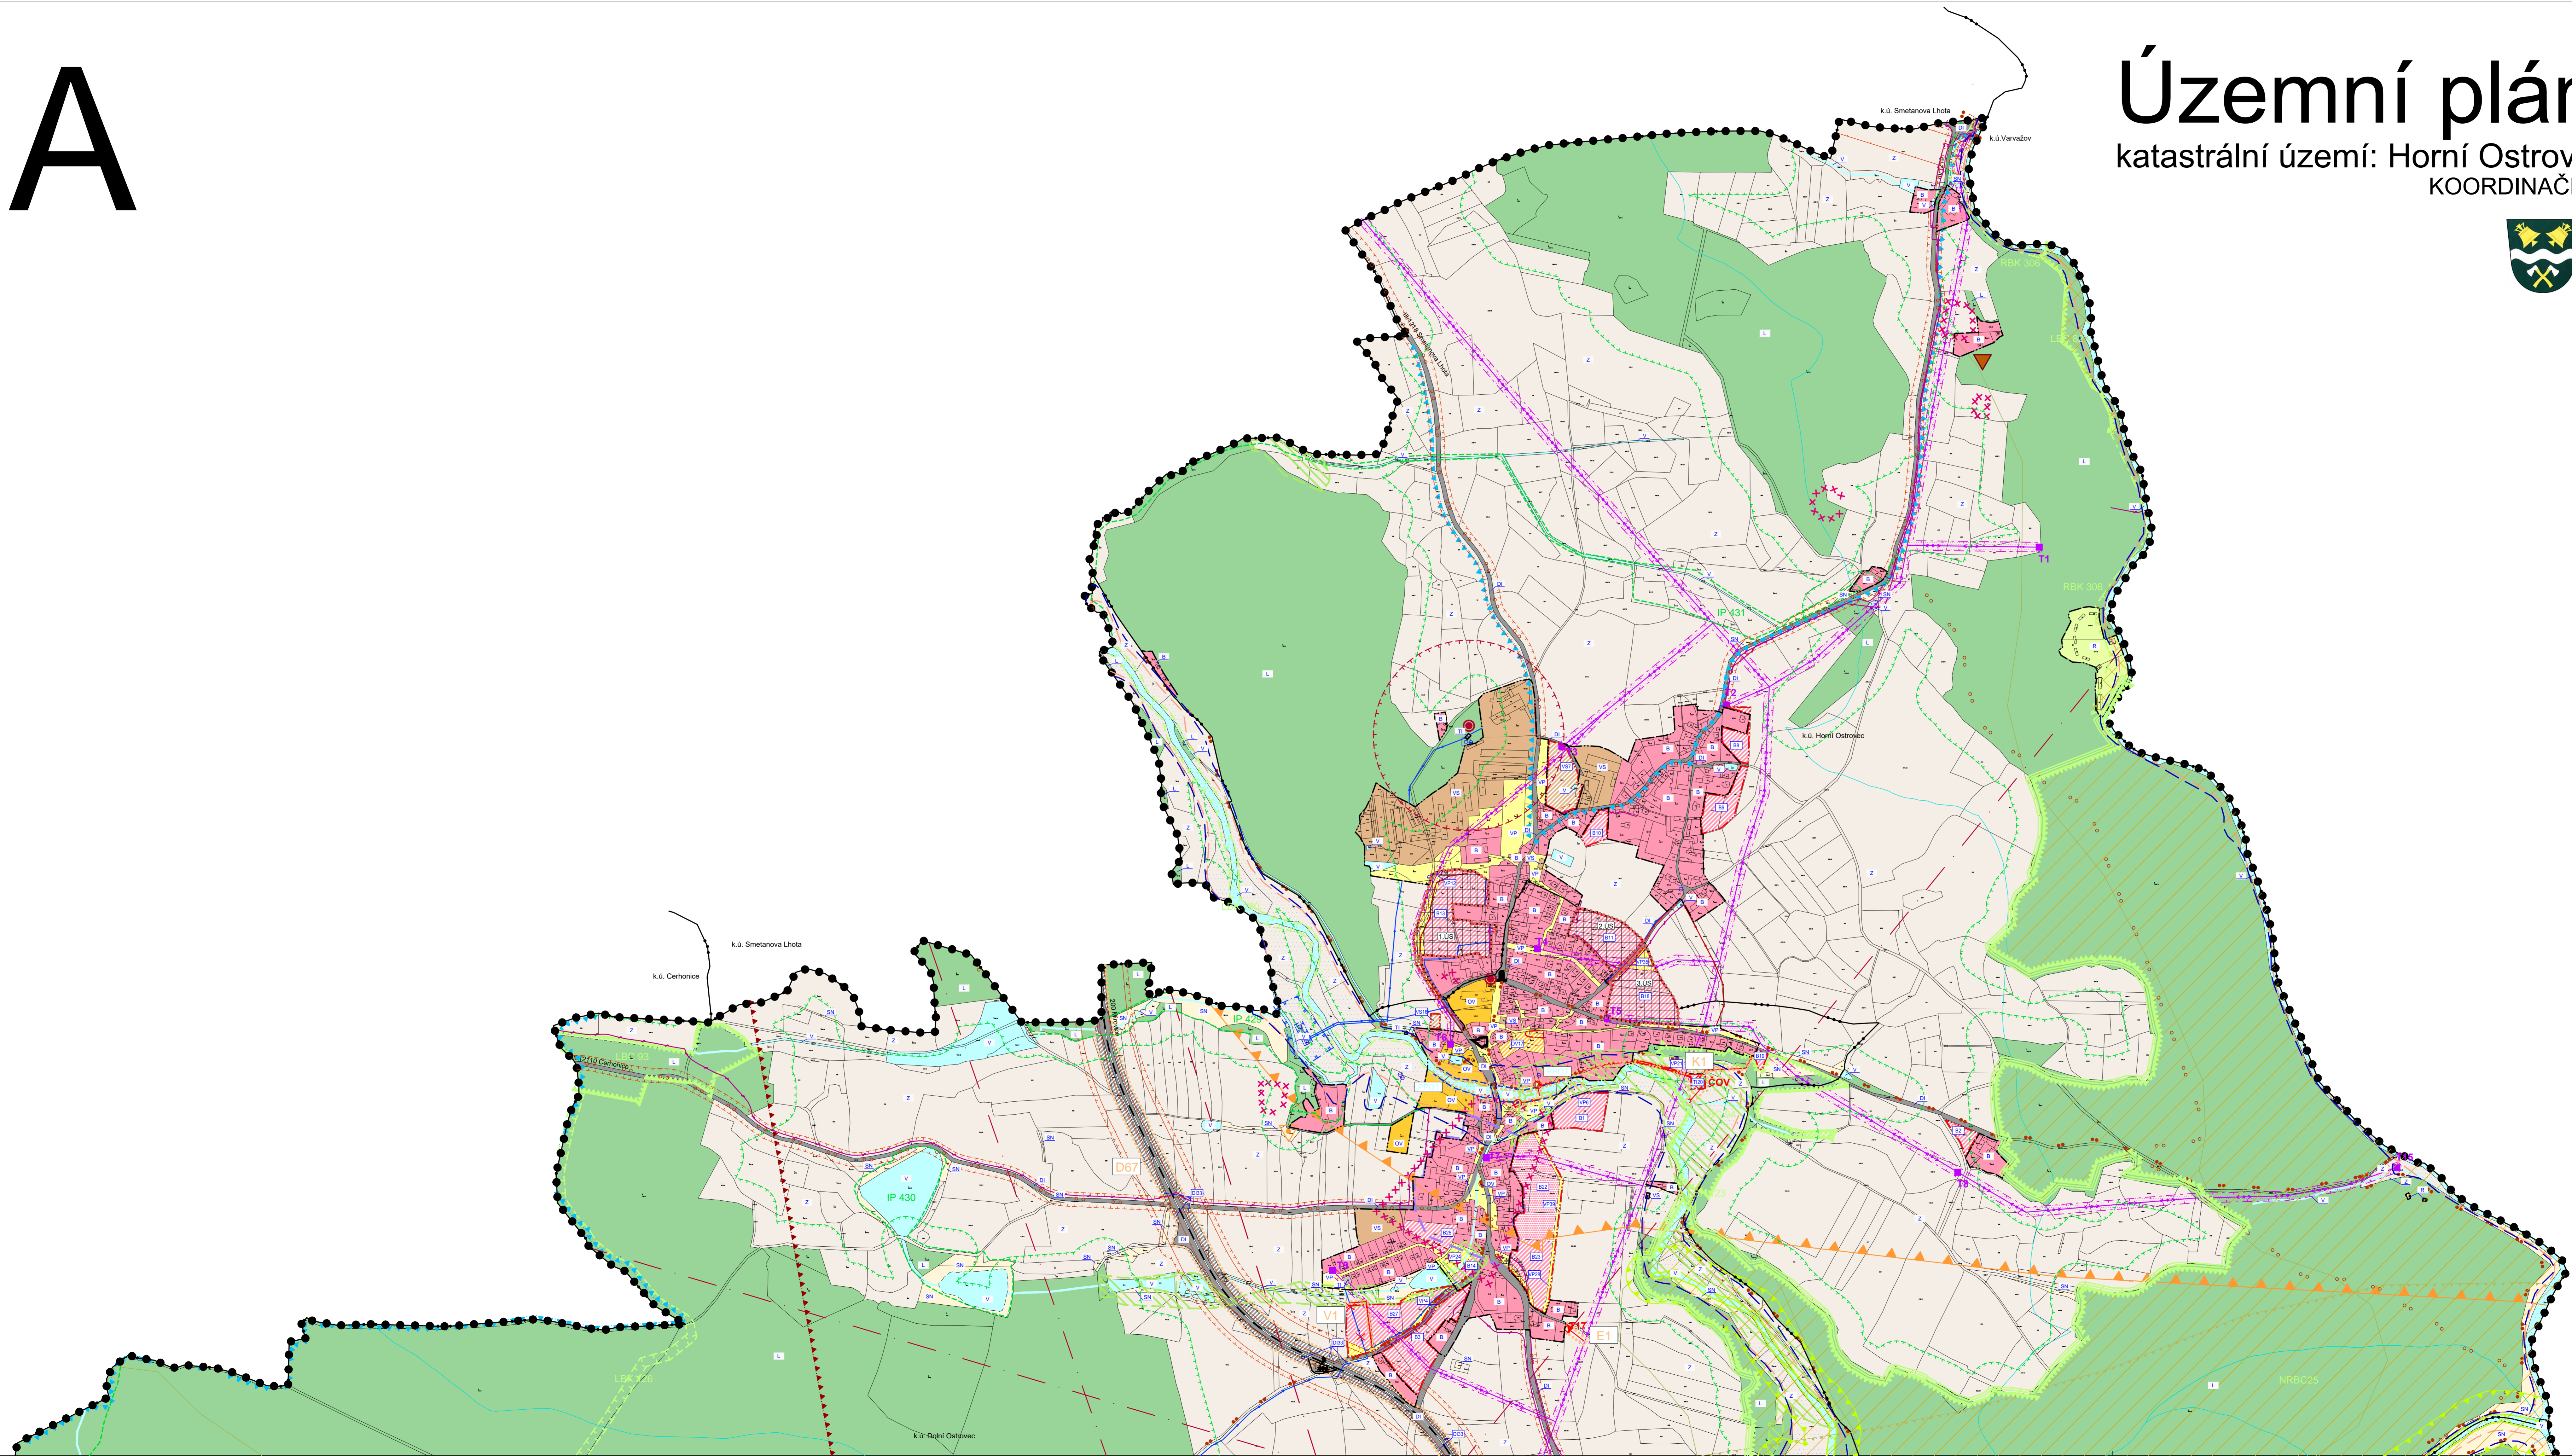

Územní plán OSTROVEC		
ODŮVODNĚNÍ	KOORDINAČNÍ VÝKRES	
PROJEKTOVÝ ATELIÉR AD s.r.o. ING. ARCH. JAROSLAV DANĚK		
MUSOVA 4, C. BUDĚJOVICE, 370 01, TEL. 387 311 238, 605 277 998 www.atelierad.cz, atelierad@atelierad.cz, IČ: 25194771, DIČ: CZ25194771		
ZPRACOVATEL: ING. ARCH. JAROSLAV DANĚK	KRESLIL: Ing. Tereza Louženská	
ZPRACOVATEL ÚSES: PLÁN ÚSES ORP PÍSEK A AZŮR JČK		
ČÍSLO ZAKÁZKY: 25_2012	ČÍSLO VÝKRESU: 4A	ČÍSLO PÁRE: 1
DATUM: Květen 2016	MĚŘÍTKO: 1 : 5 000	
ZÁZNAM O ÚČINNOSTI		
DATUM NABÝTÍ ÚČINNOSTI	SPRÁVNÍ ORGÁN, KTERÝ UP VYDAL	
POŘIZOVATEL OBEC OSTROVEC	ZASTUPITELSTVO OBCE OSTROVEC	
ING. MIROSLAV SLÁDEK Územní úřad obce pořizovatele	Starosta – Dušan Orszag	
RAZÍTKO A PODPIS:	RAZÍTKO A PODPIS:	