
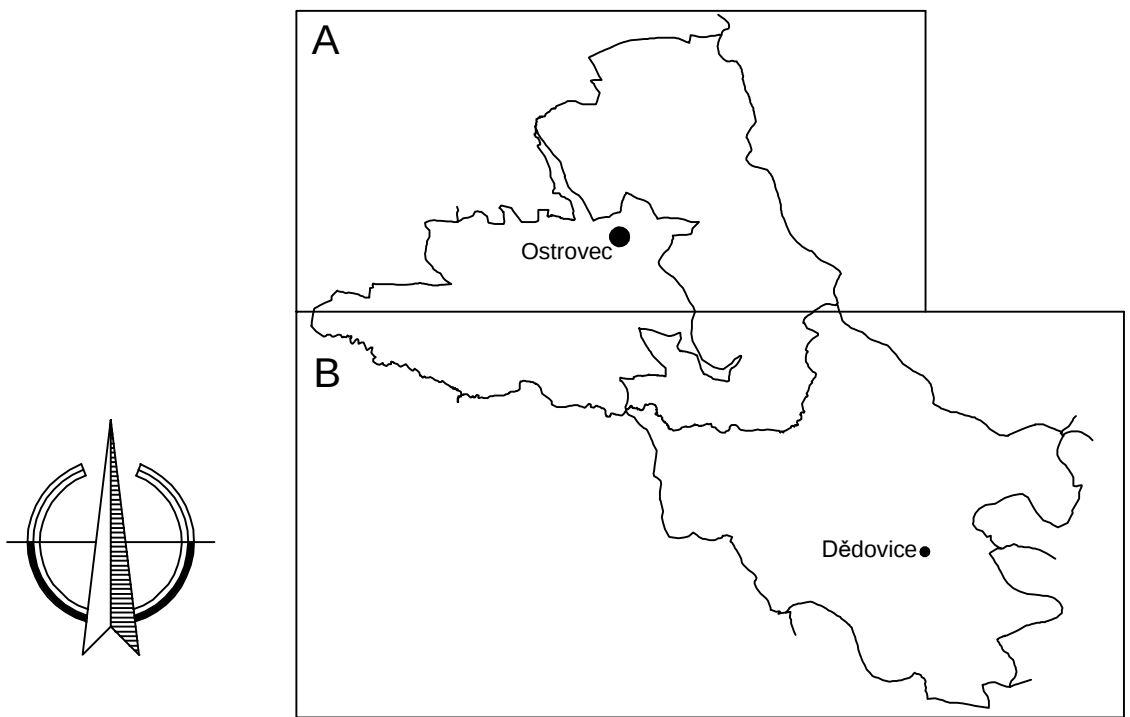


A

Územní plán Ostrovec

katastrální území: Horní Ostrovec, Dolní Ostrovec, Dědovice
KOORDINAČNÍ VÝKRES

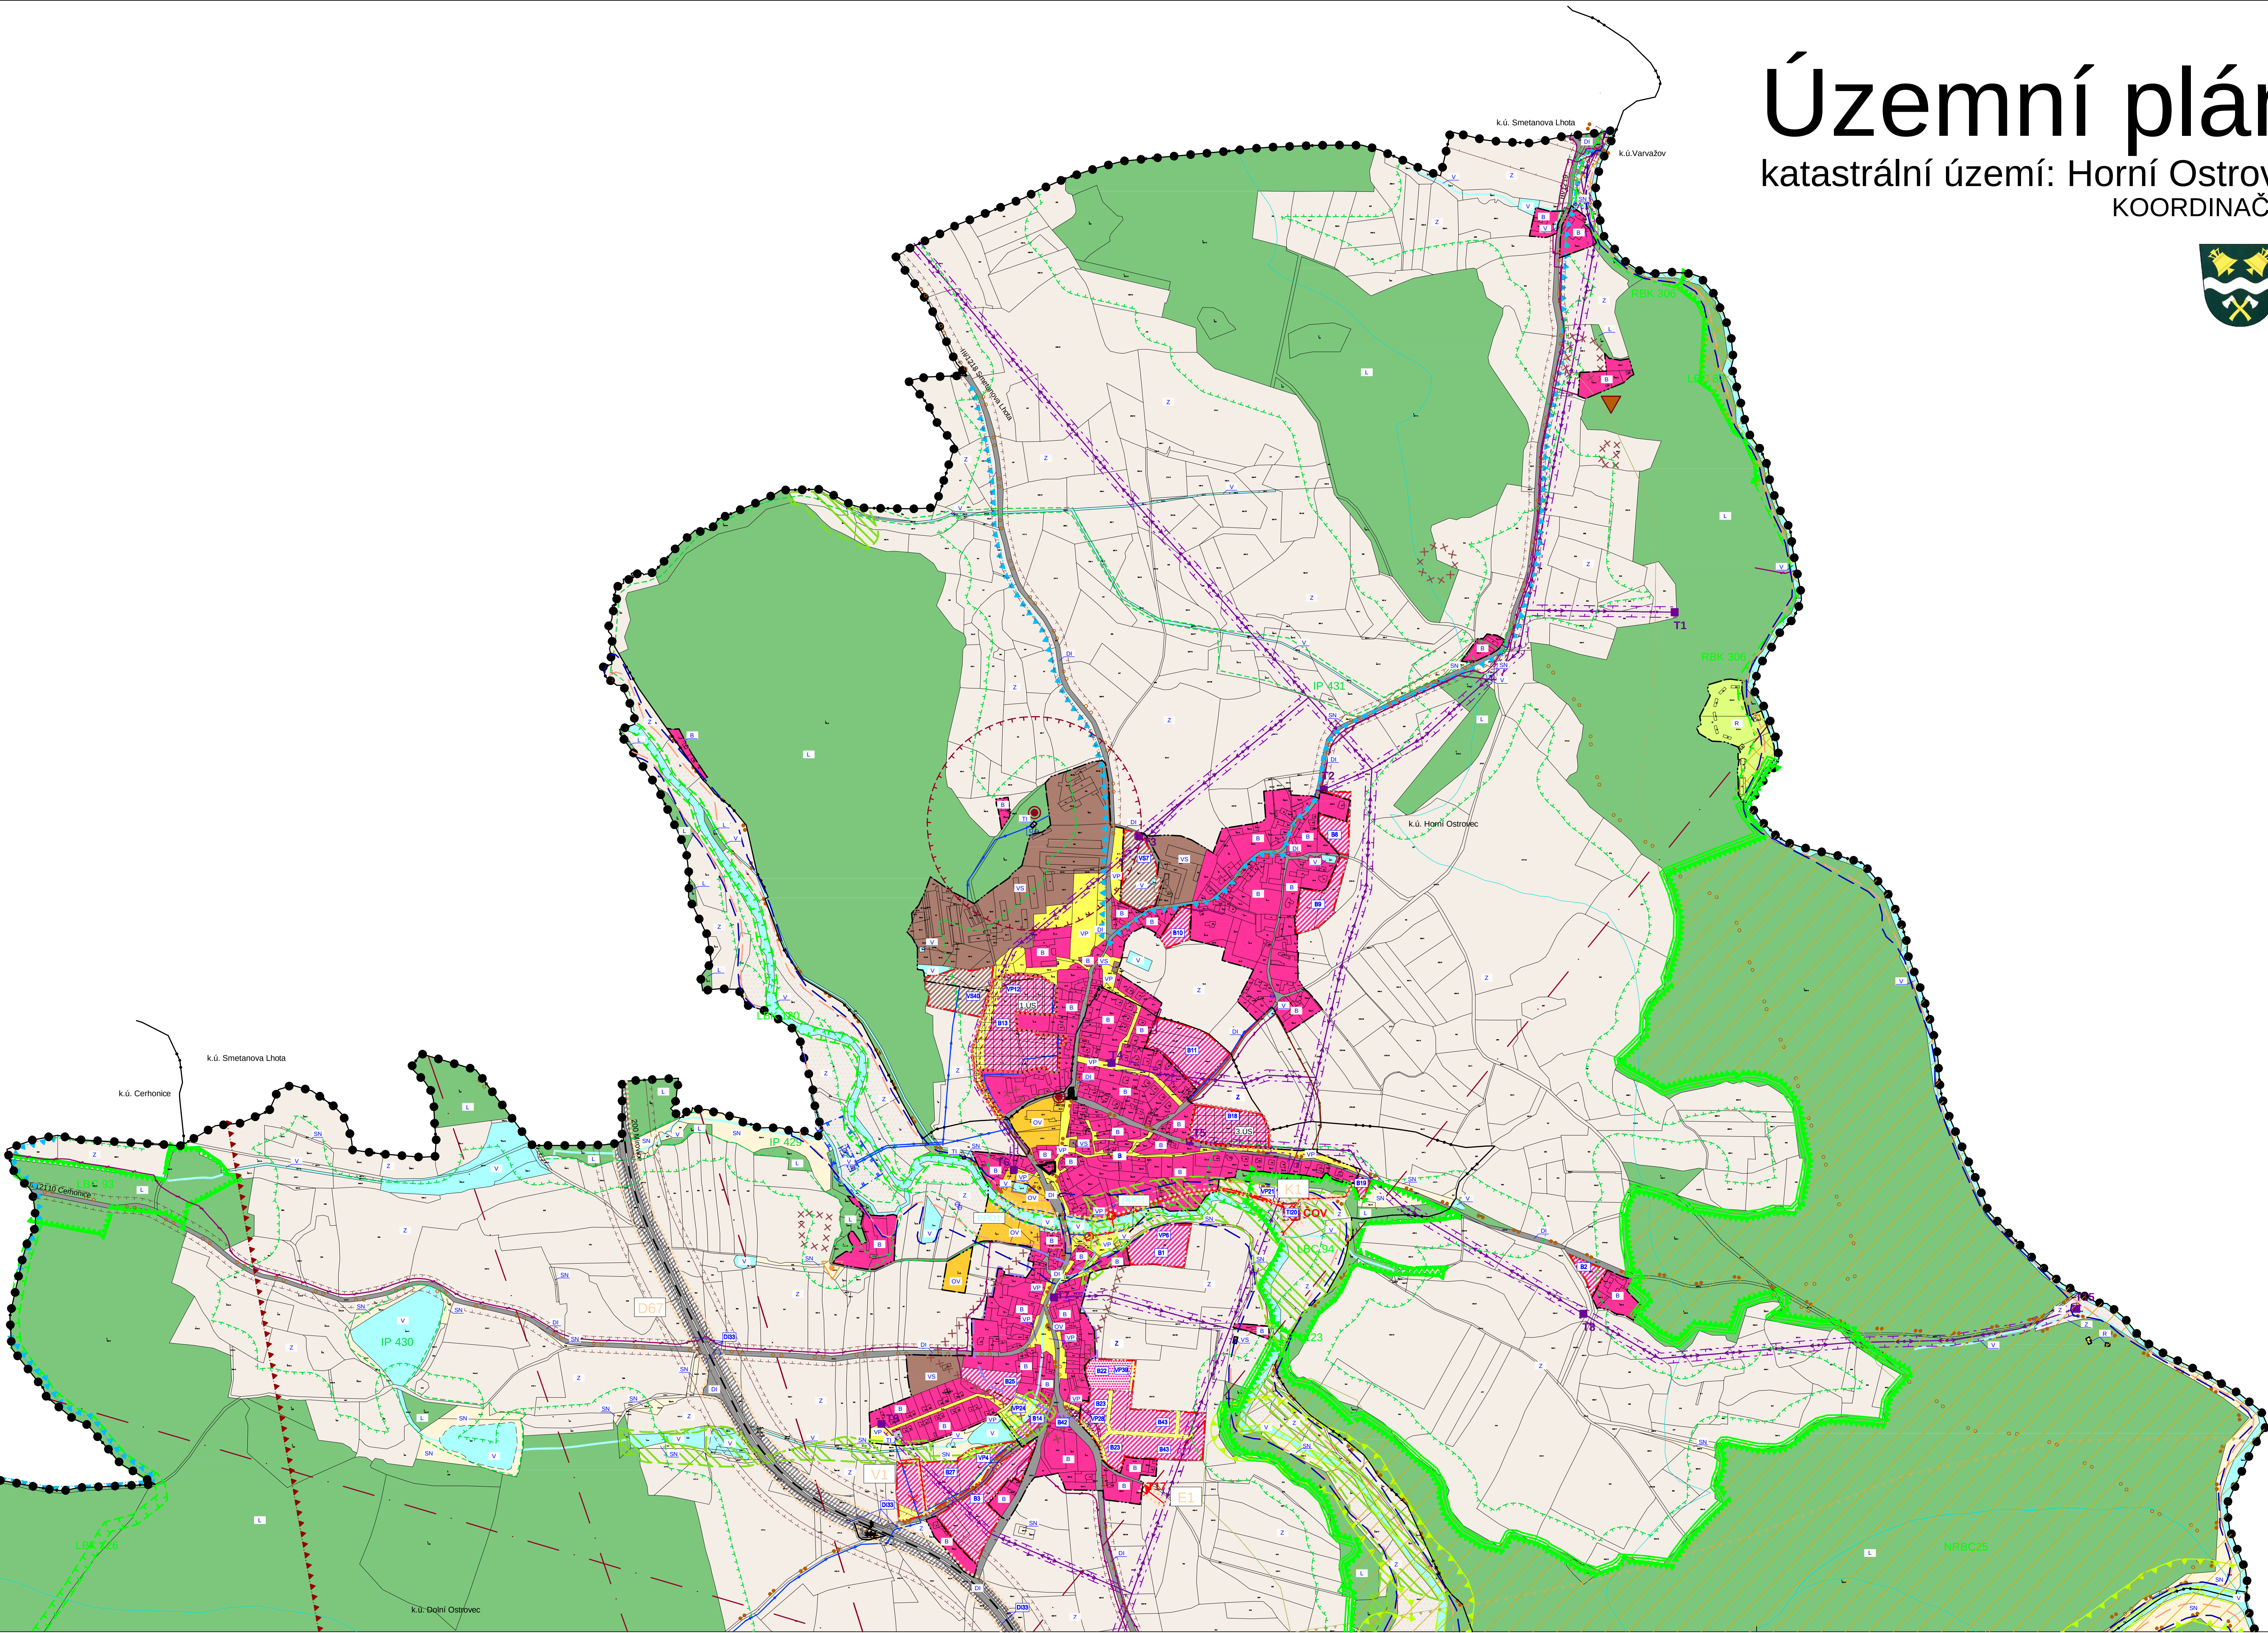

ÚPLNÉ ZNĚNÍ ÚP OSTROVEC PO ZMĚNĚ Č. 2	
KOORDINAČNÍ VÝKRES	
PROJEKTOVÝ ATELJÉR AD s.r.o. ING. ARCH. JAROSLAV DANĚK	
	
HUSOVA 4, Č. BUDĚJOVICE, 370 01, TEL. 387 311 238, 605 277 998 www.stallerad.cz, stallerad@stallerad.cz, IČ 26194771, DIČ CZ26194771	
ZPRACOVATEL: ING. ARCH. JAROSLAV DANĚK	
KRESLIL: ING. JANA REMEŠOVÁ	
ČÍSLO ZAKÁZKY: 26_2021	ČÍSLO VÝKRESU: 4a
DATUM: ČERVENEC 2022	ČÍSLO PÁRE: 1
MĚRÍTKO: 1 : 5000	
ZÁZNAM O ÚČINNOSTI	
SPRAVNÍ ORGÁN, KTERÝ POSLEDNÍ ZMĚNU ÚP VYDAL:	ZASTUPITELSTVO OBCE OSTROVEC
POŘADOVÉ ČÍSLO POSLEDNÍ ZMĚNY ÚP:	2.
DATUM NABÝTÍ ÚČINNOSTI POSLEDNÍ ZMĚNY ÚP:	24.02.2022
JMÉNO A PŘÍJMĚNÍ, FUNKCE A PODPIS SPRÁVNÍHO ÚŘEDNÍ OSOBY POŘIZOVATELE OTISK ÚŘEDNÍHO RAZÍTKA:	Ing. Jindřiška Kupcová osoba zajišťující splnění kvalifikačních požadavků